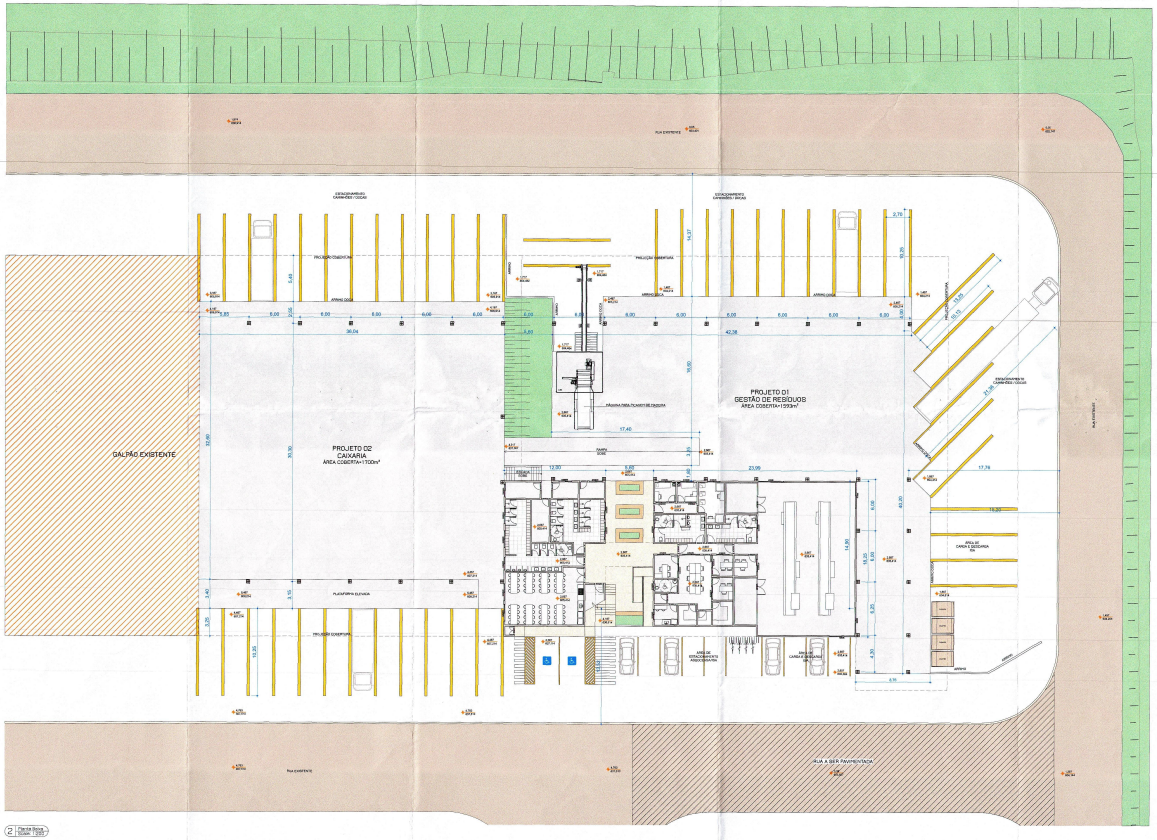

2 Planta Baixa
Escala: 1:250

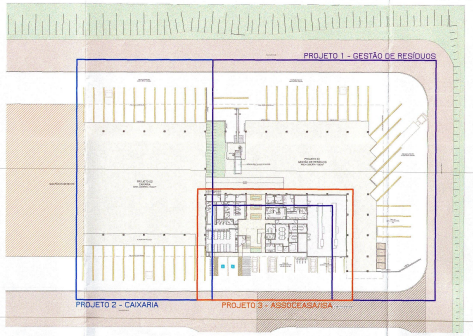

2 Implantação
Escala: 1:500

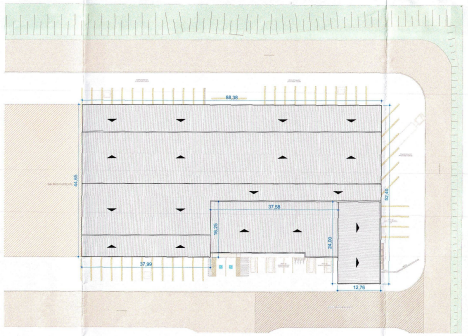

1 Implantação
Escala: 1:500

Assunto: Caixaria / Gestão de Resíduos / Assoceasa / ISA

Cliente: Assoceasa Campinas

Tipo: Executivo

Nome do Projeto:

Endereço:

Lote: Quadra: Cidade/Estado: Campinas

Arquivo: EST_CEASA_09.11.18_Trituradora.rvwx

Arquiteto Responsável: Marcel Ferrari

CAU: A71991-9

Indicações no projeto

Observações:

Data:	Projeto	Revisão	Nº Folhas	Folha
Escala - Indicadas	CEA	1	1	01