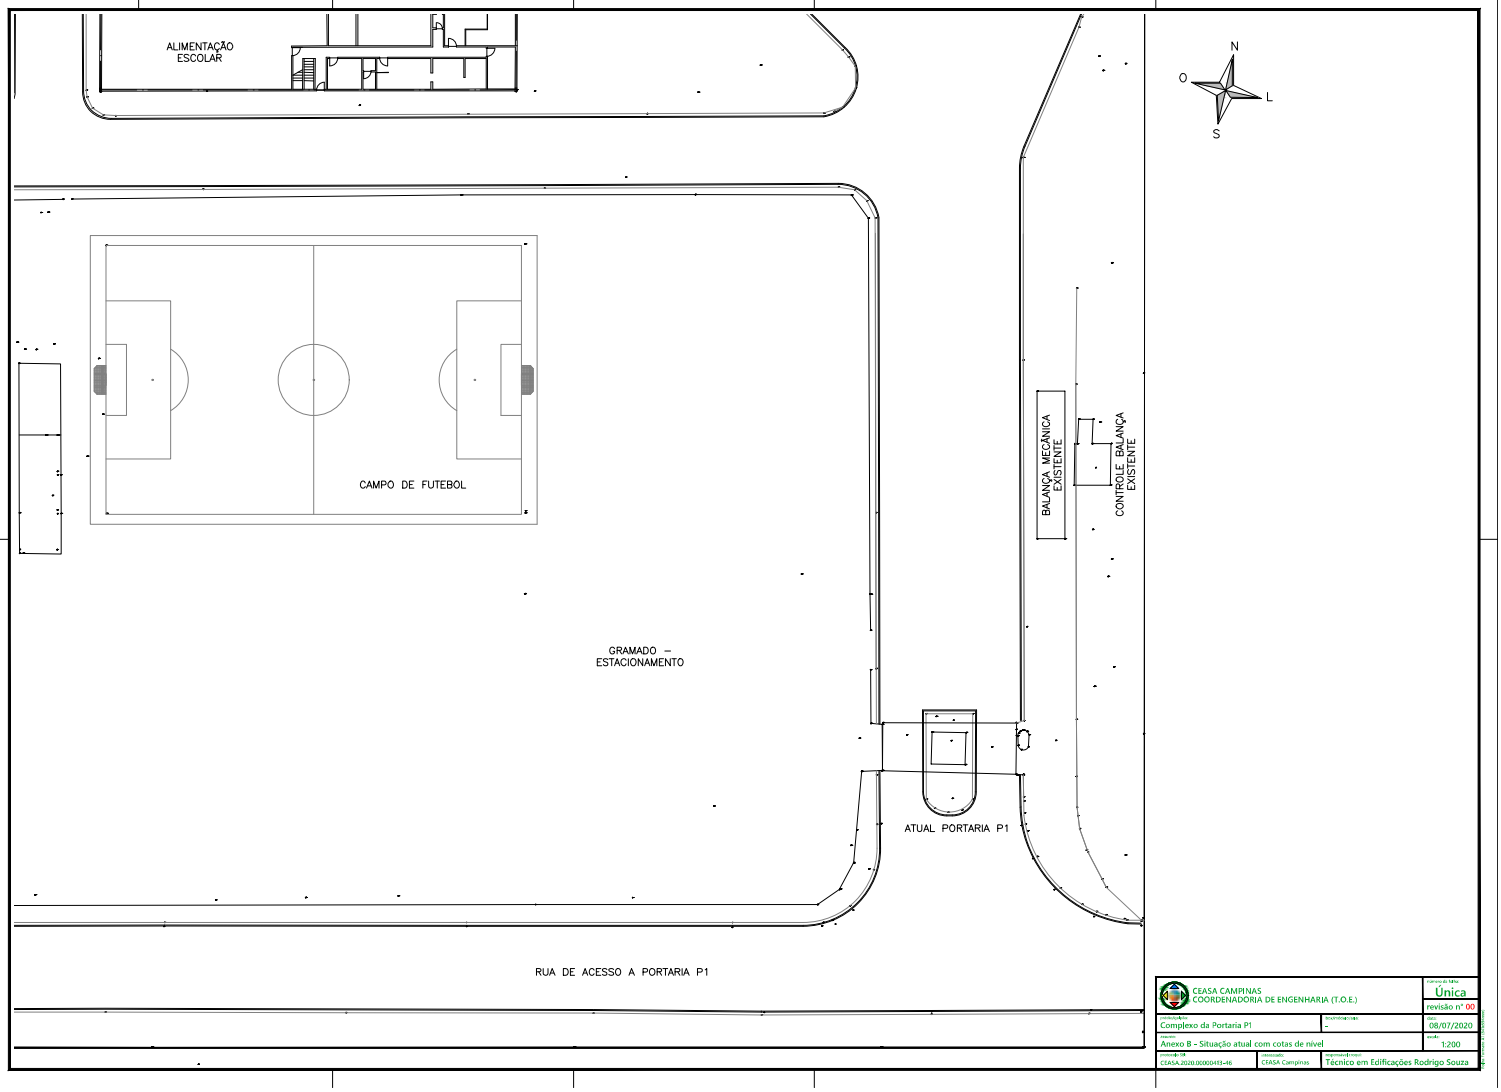


CEASA CAMPINAS
COORDENADORIA DE ENGENHARIA (T.O.E.)

Folha nº/Nº: Única
revisão nº 00

Complexo da Portaria P1

Anexo B - Situação atual com cotas de nível

Data: 08/07/2020

Escala: 1:200

Arquivo DWG: CEASA.2020.00000431-46

Desenhista: CEASA Campinas

Responsável técnico: Técnico em Edificações Rodrigo Souza