




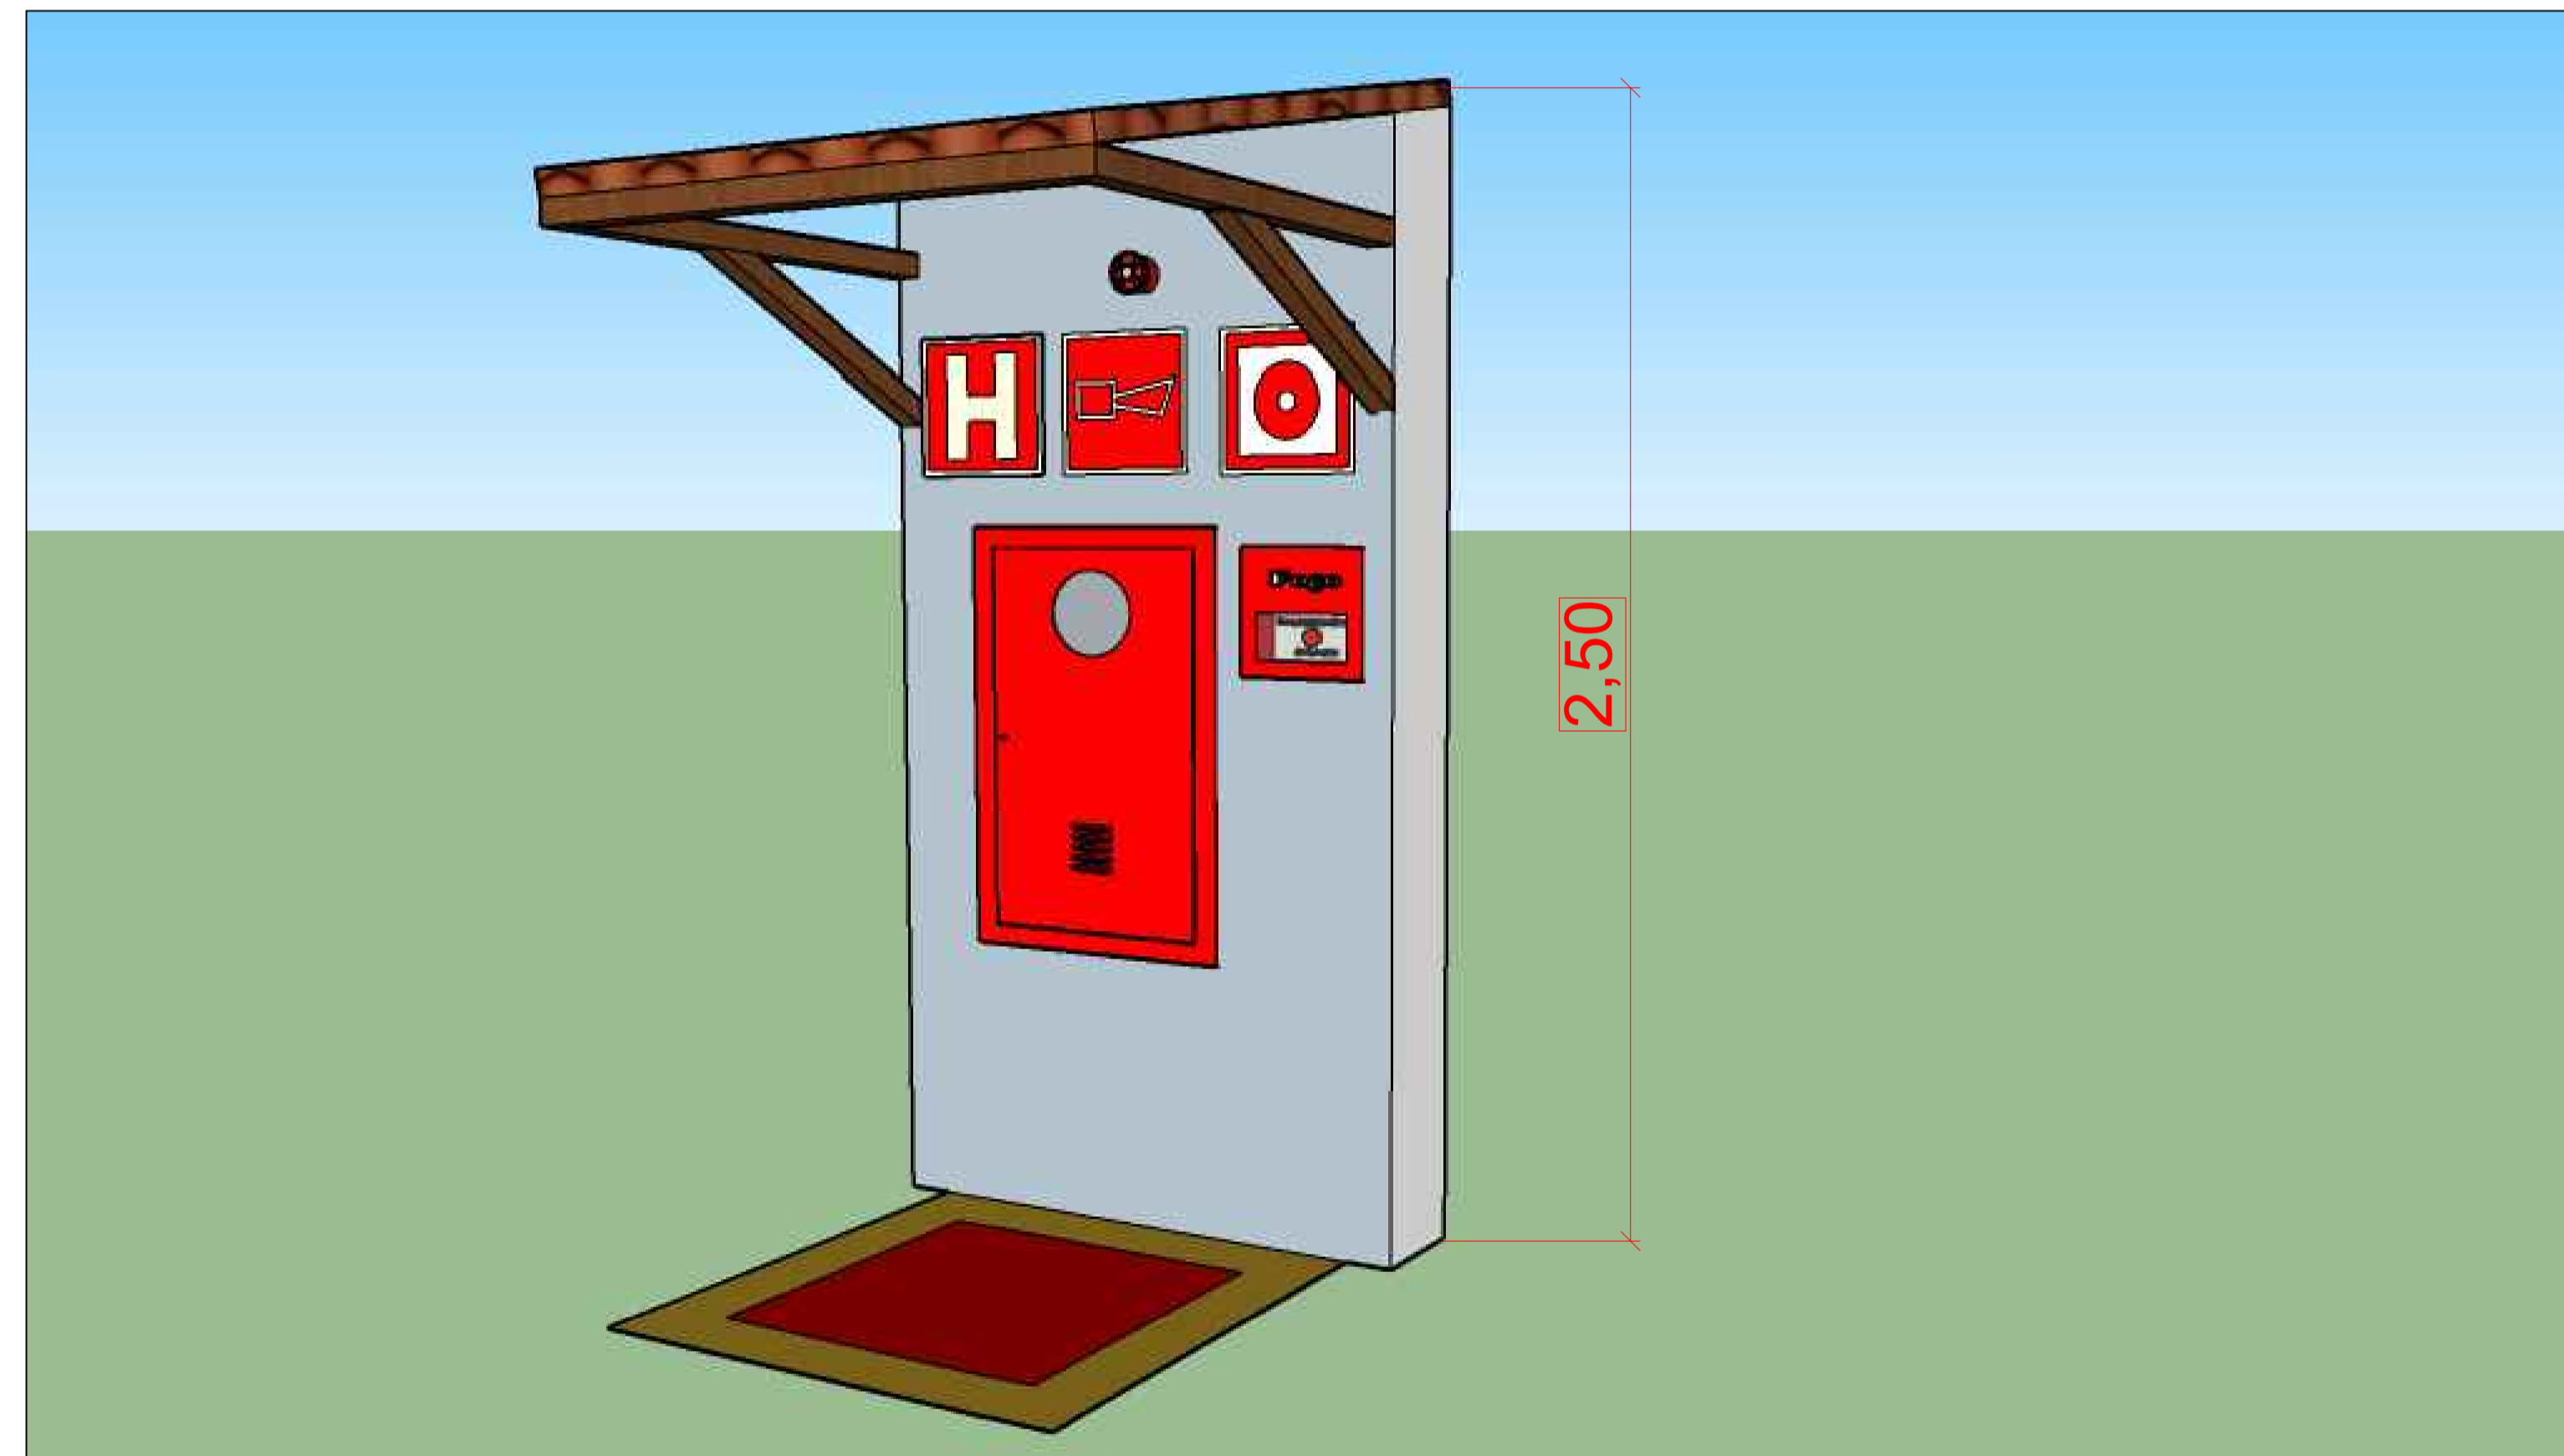

ESTACIONAMENTO DESCOBERTO 05
PAVIMENTO TERREO
Escala 1:200

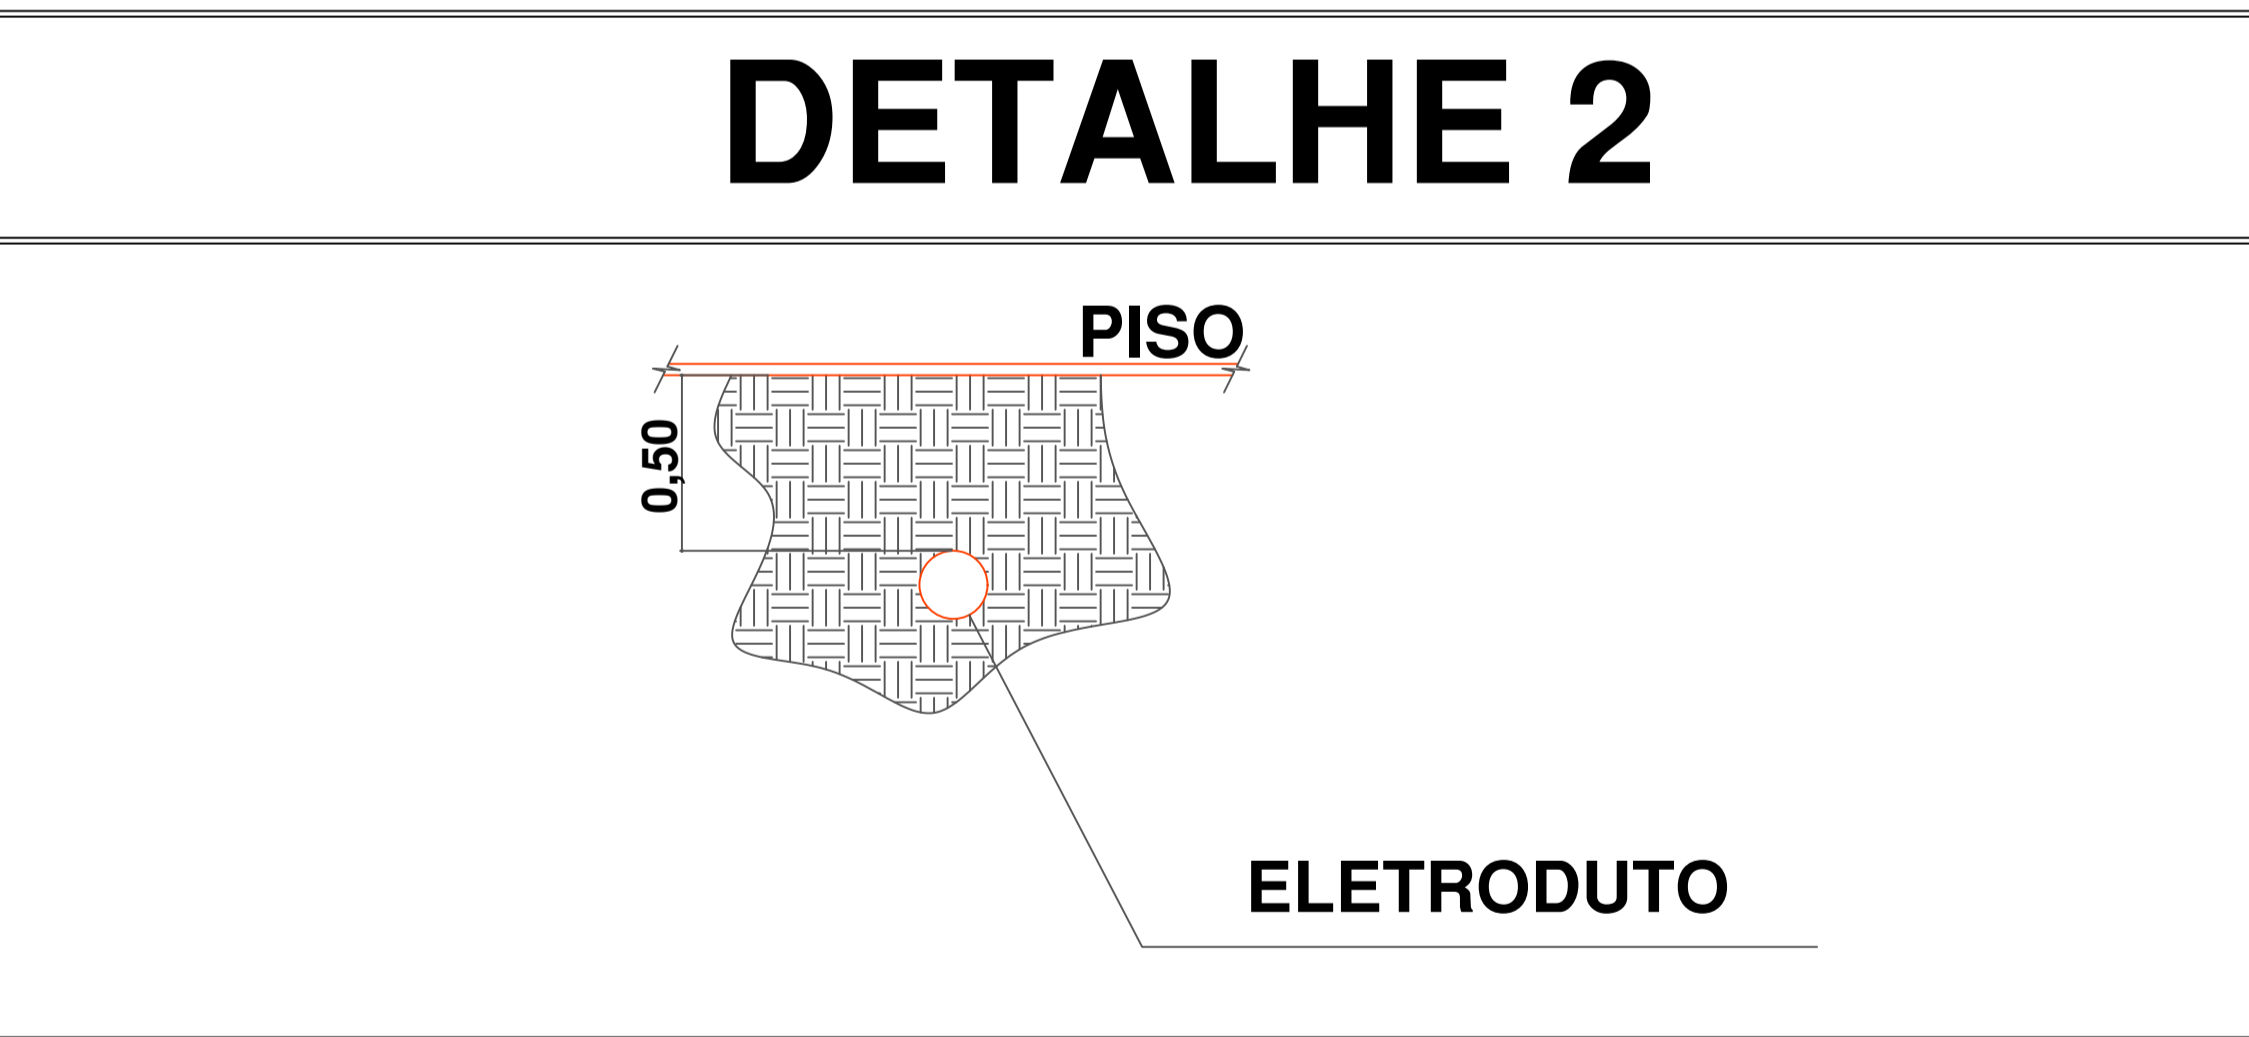

DETALHE 3 - HIDRANTE E ALARMES EXTERNO

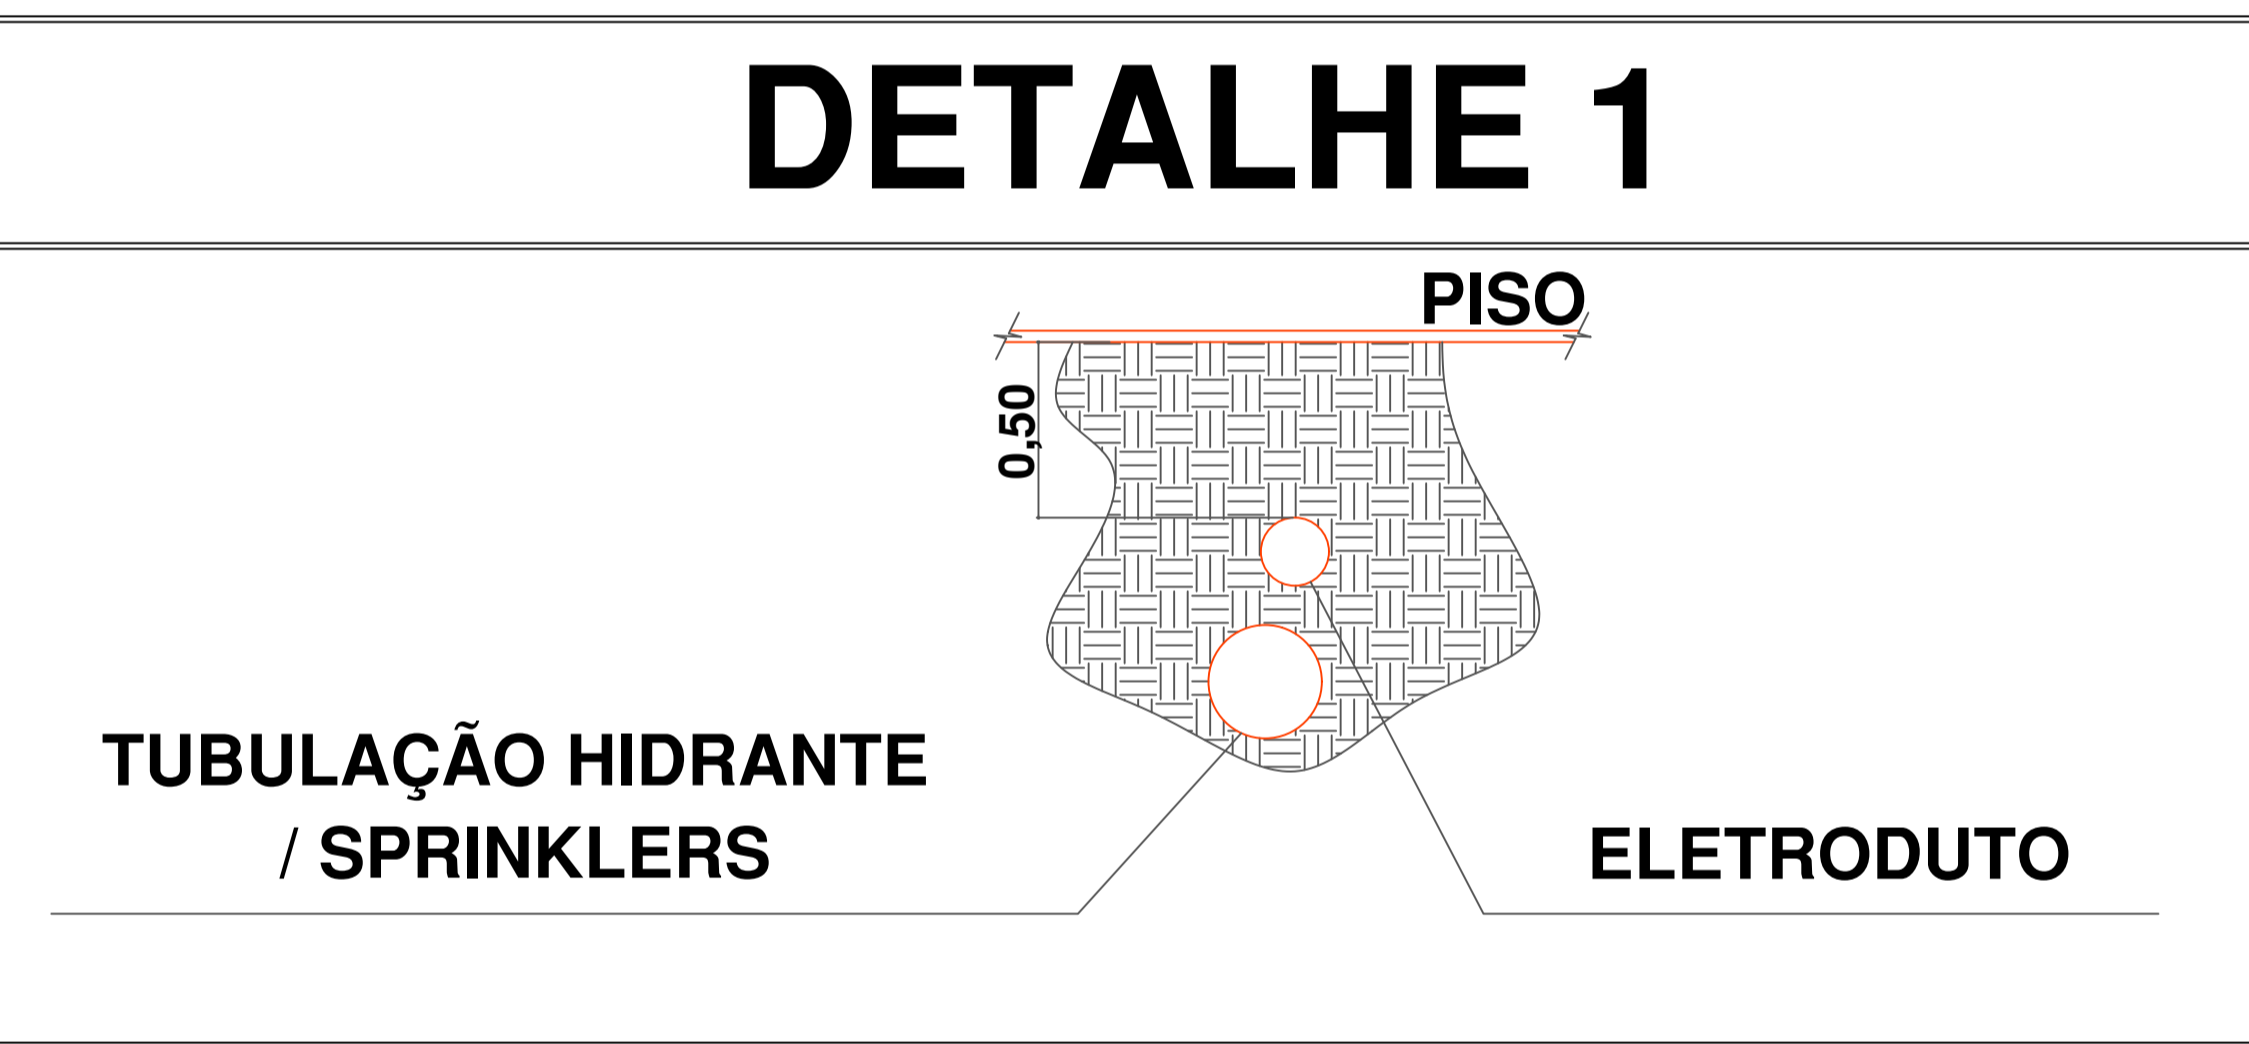