



QUADRO 1 - LIGAÇÃO MÓDULO AUXILIAR COMO SETORIZAÇÃO DE SIRENE

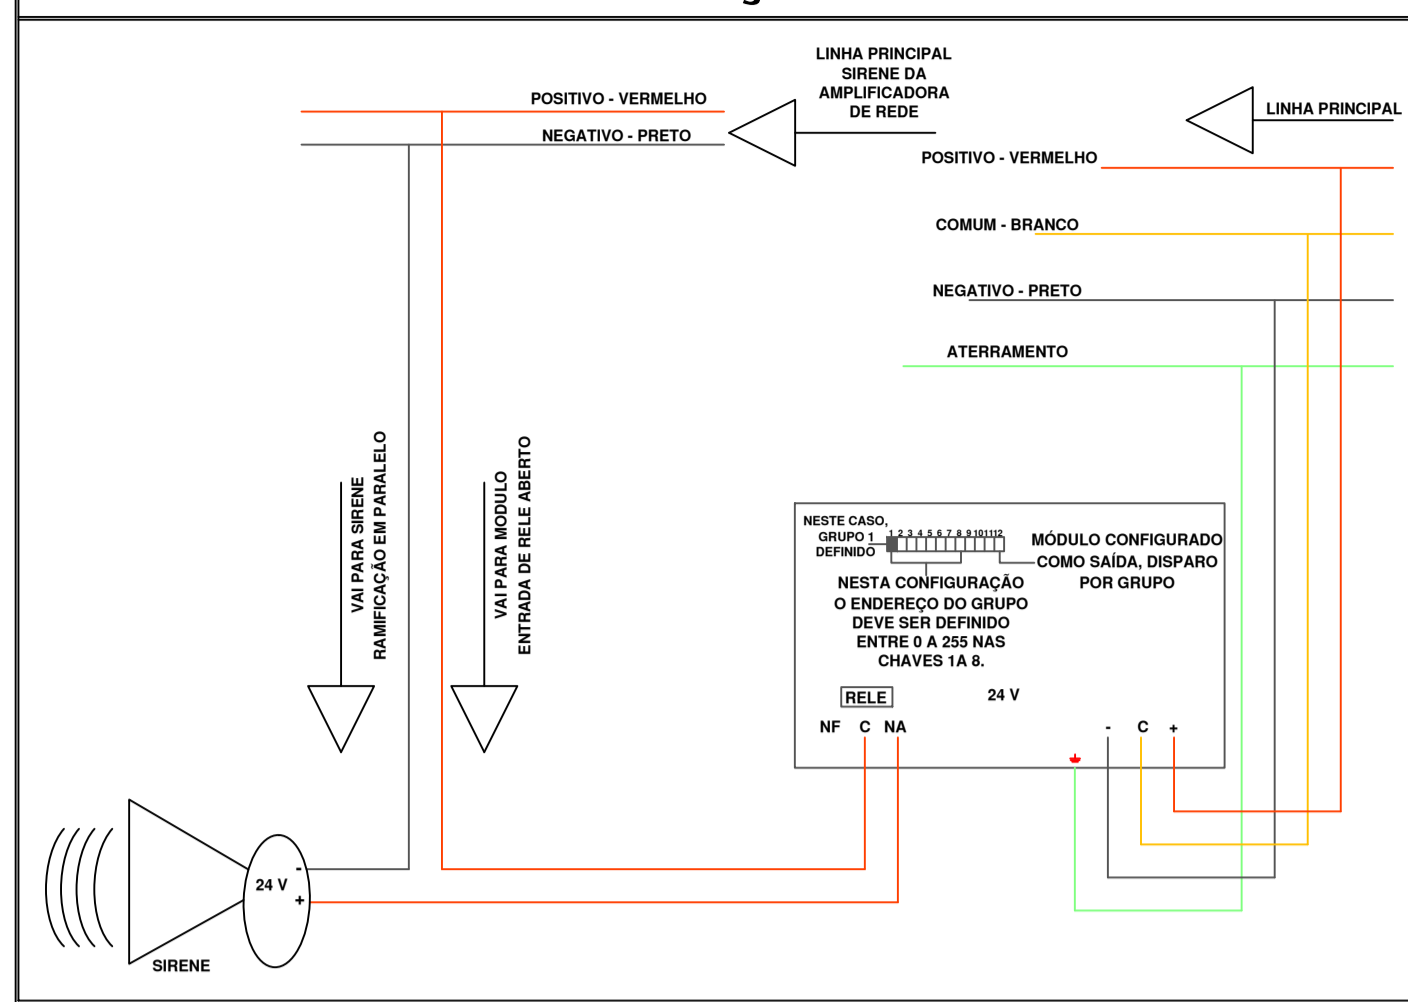

QUADRO 6 - LIGAÇÃO DA AMPLIFICADORA NA REDE PRINCIPAL

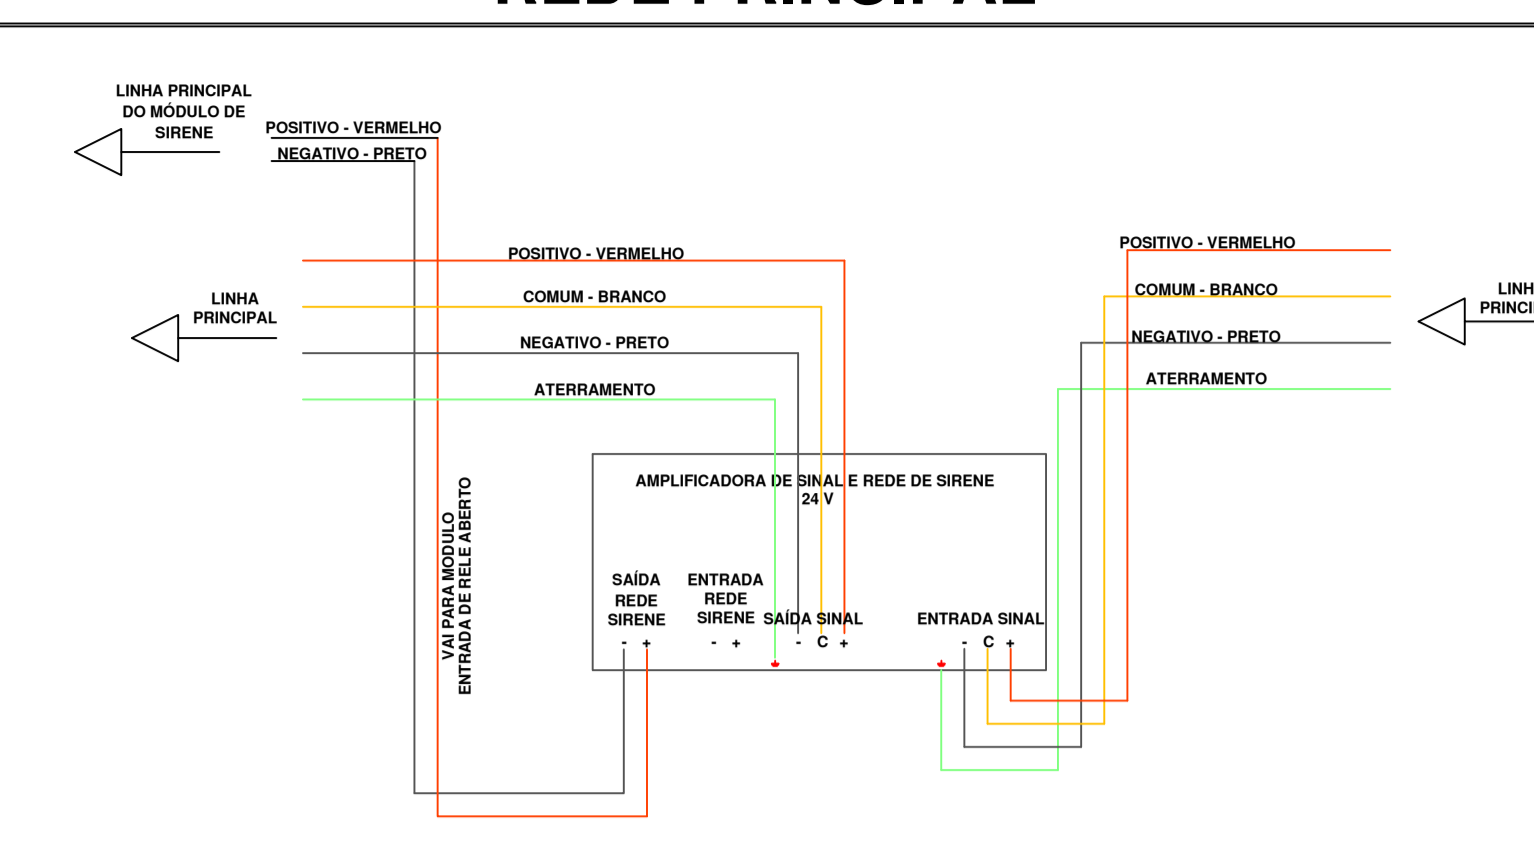

QUADRO 10 - TUBULAÇÃO ALARME DE INCÊNDIO




QUADRO 16 - DETALHE NA LINHA PRINCIPAL




QUADRO 17 - DETALHE NA LINHA PRINCIPAL




QUADRO 2 - DETALHE DA LINHA PRINCIPAL

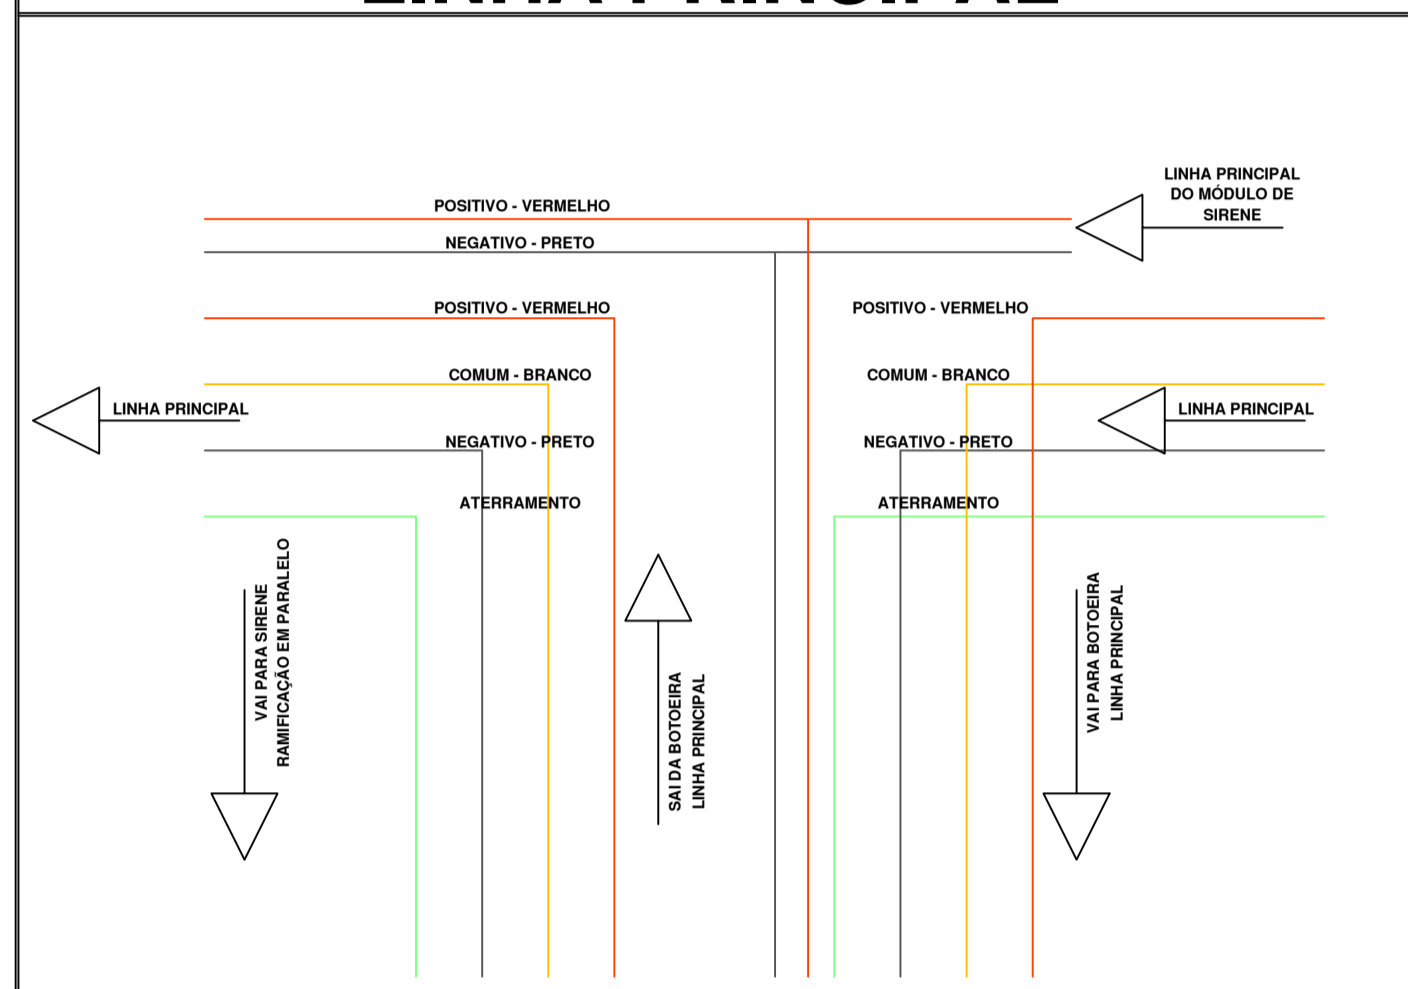


QUADRO 7 - LIGAÇÃO DE VARIAS BOTOEIRAS NA LINHA PRINCIPAL

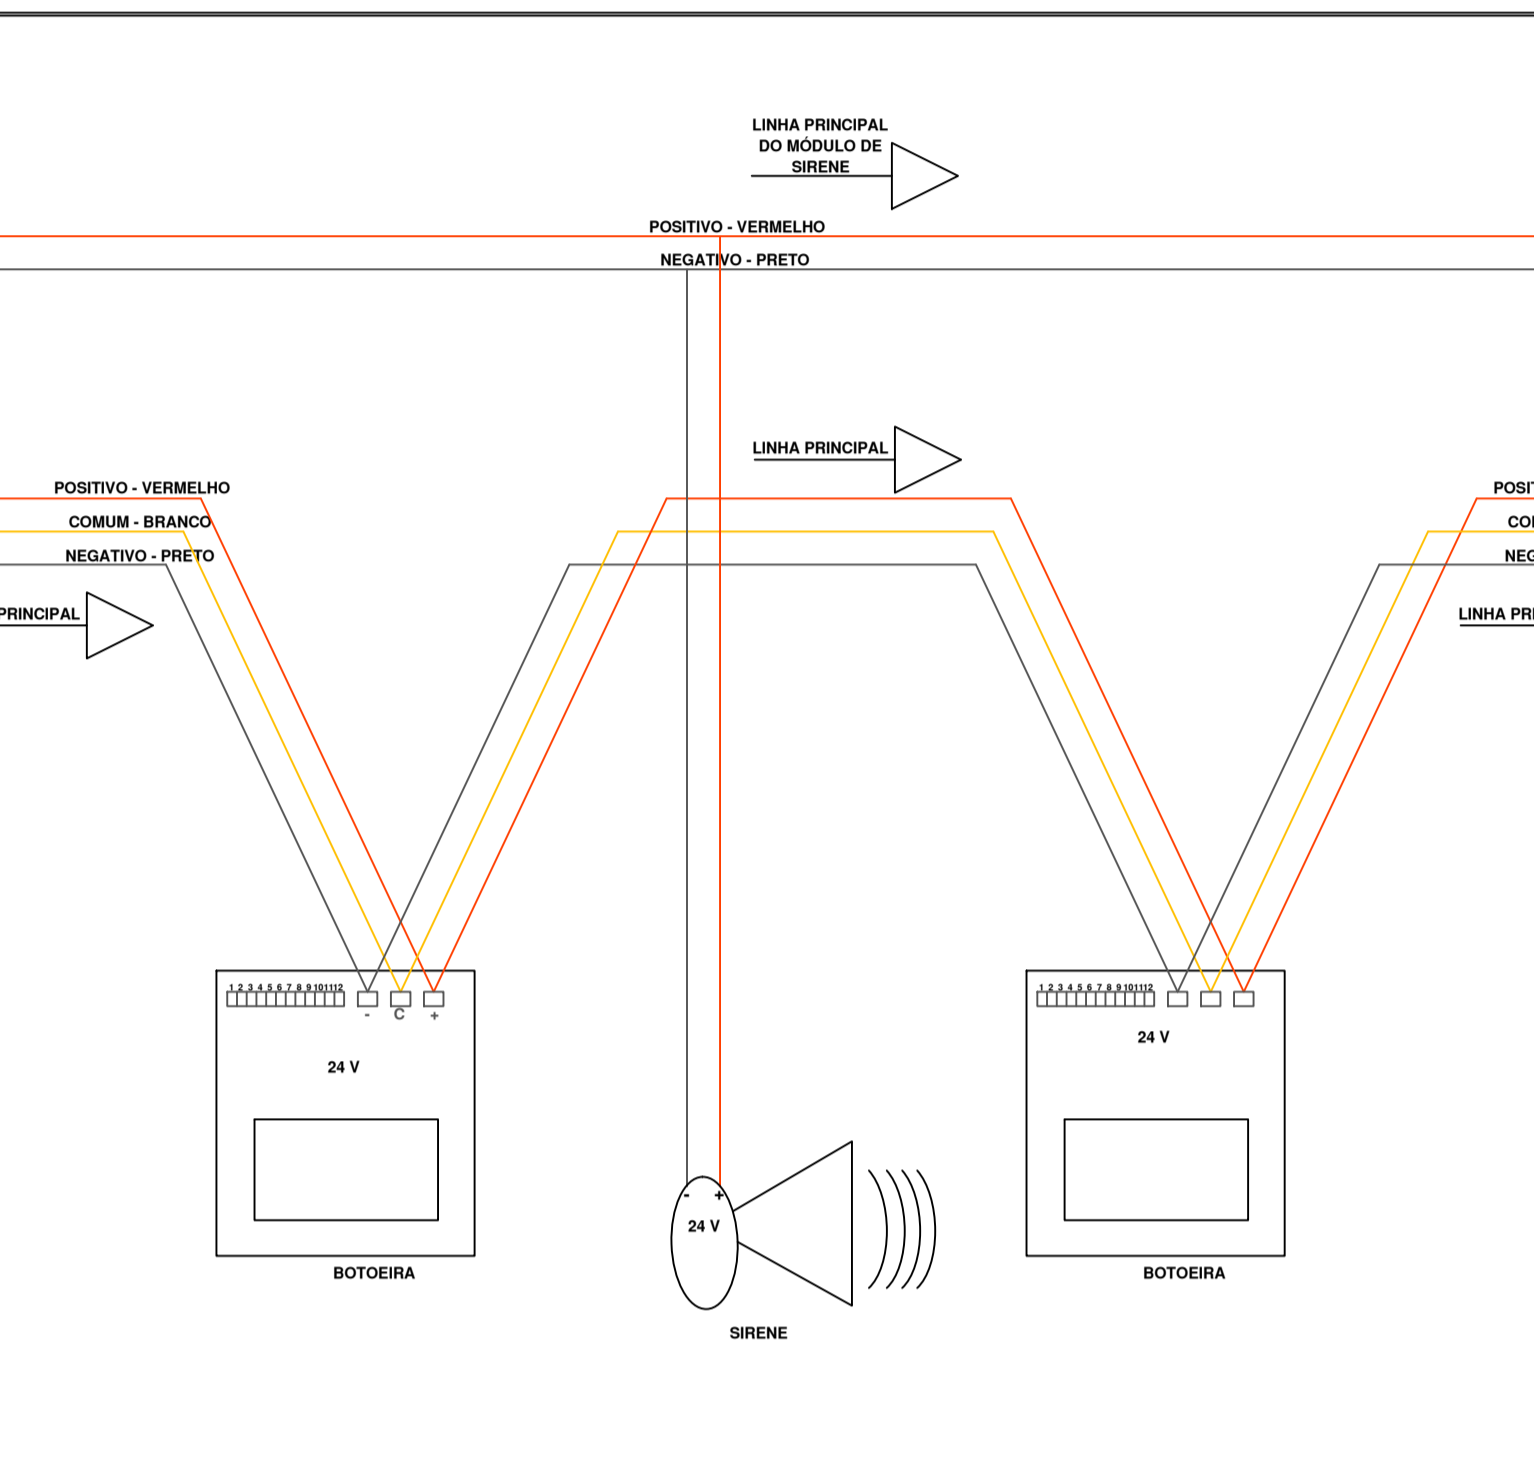

QUADRO 3 - LIGAÇÃO EM PARALELO

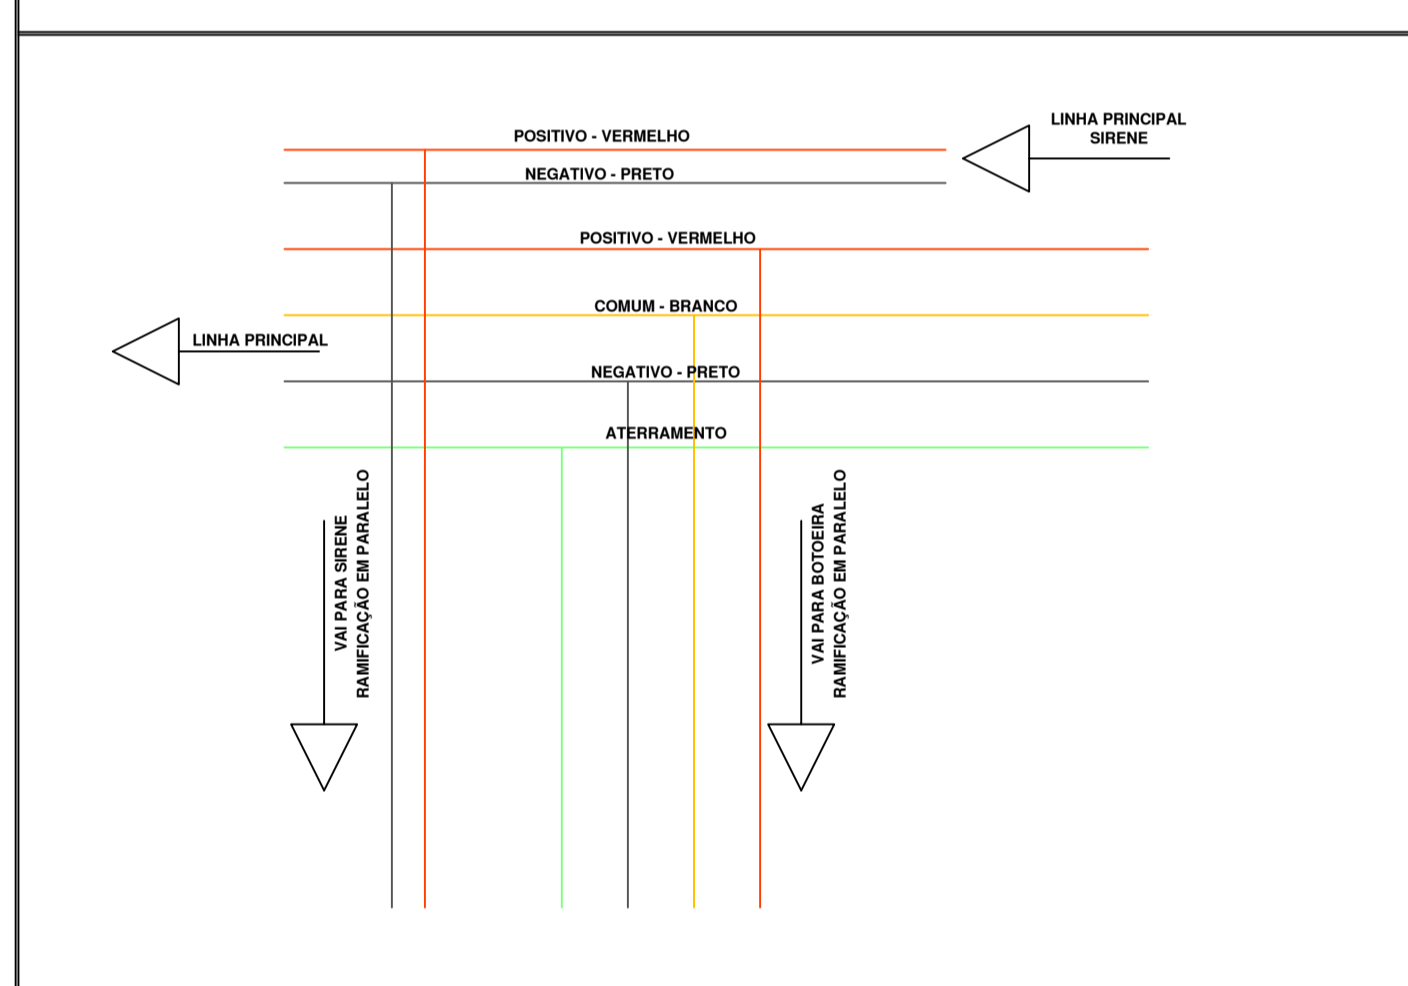


QUADRO 4 - ESQUEMA DE LIGAÇÃO DA BOTOEIRA E SIRENE

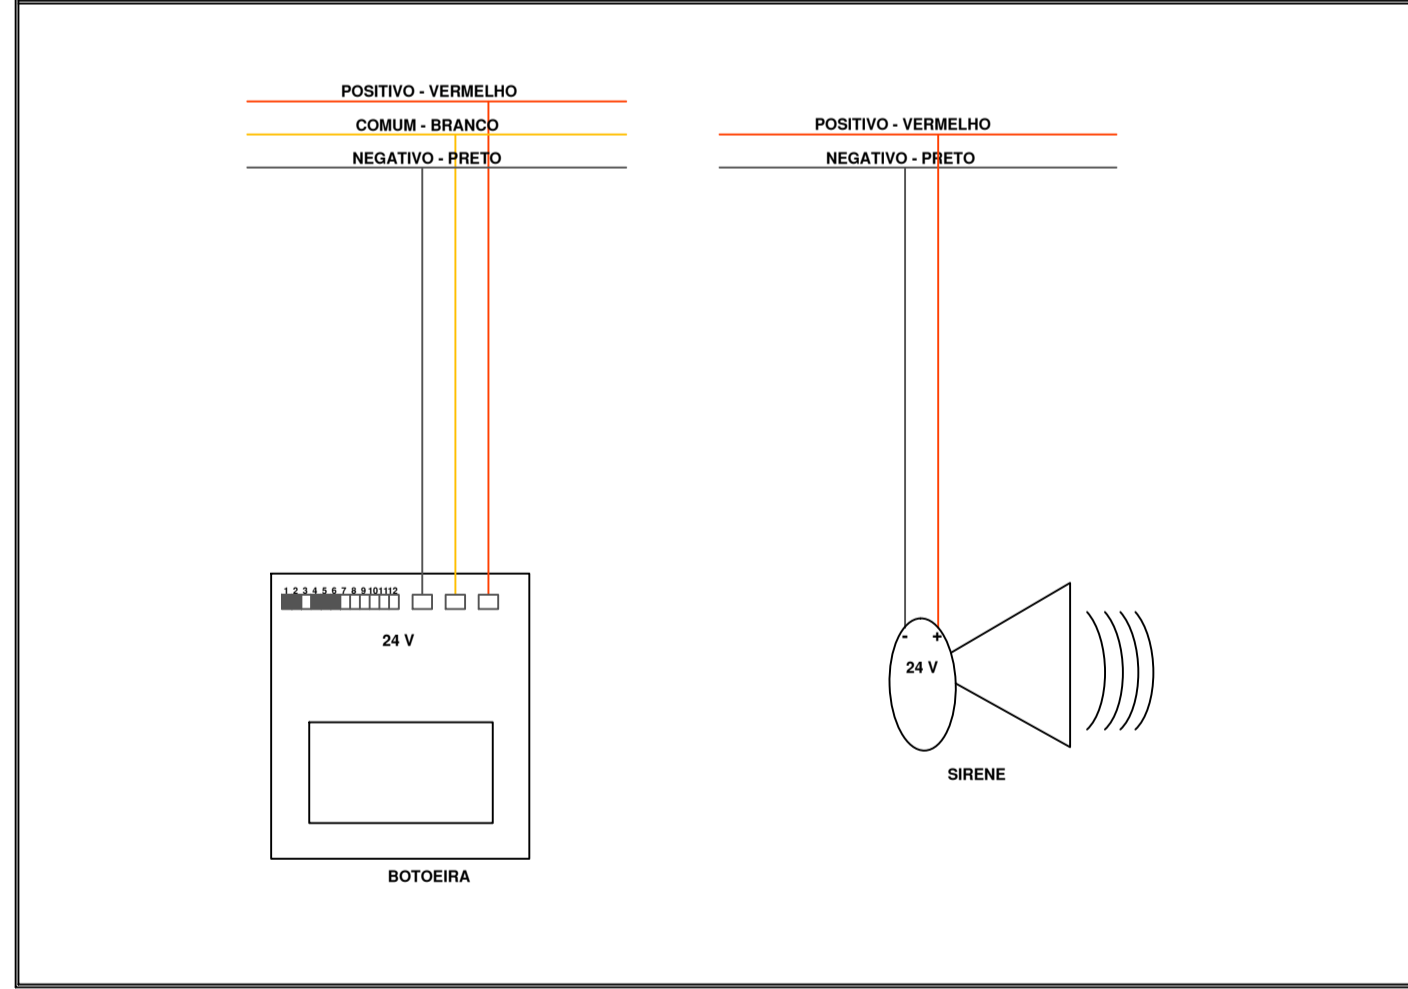

QUADRO 12 - DETALHE NA LINHA PRINCIPAL




QUADRO 8 - LIGAÇÃO MÓDULO + AMPLIFICADORA

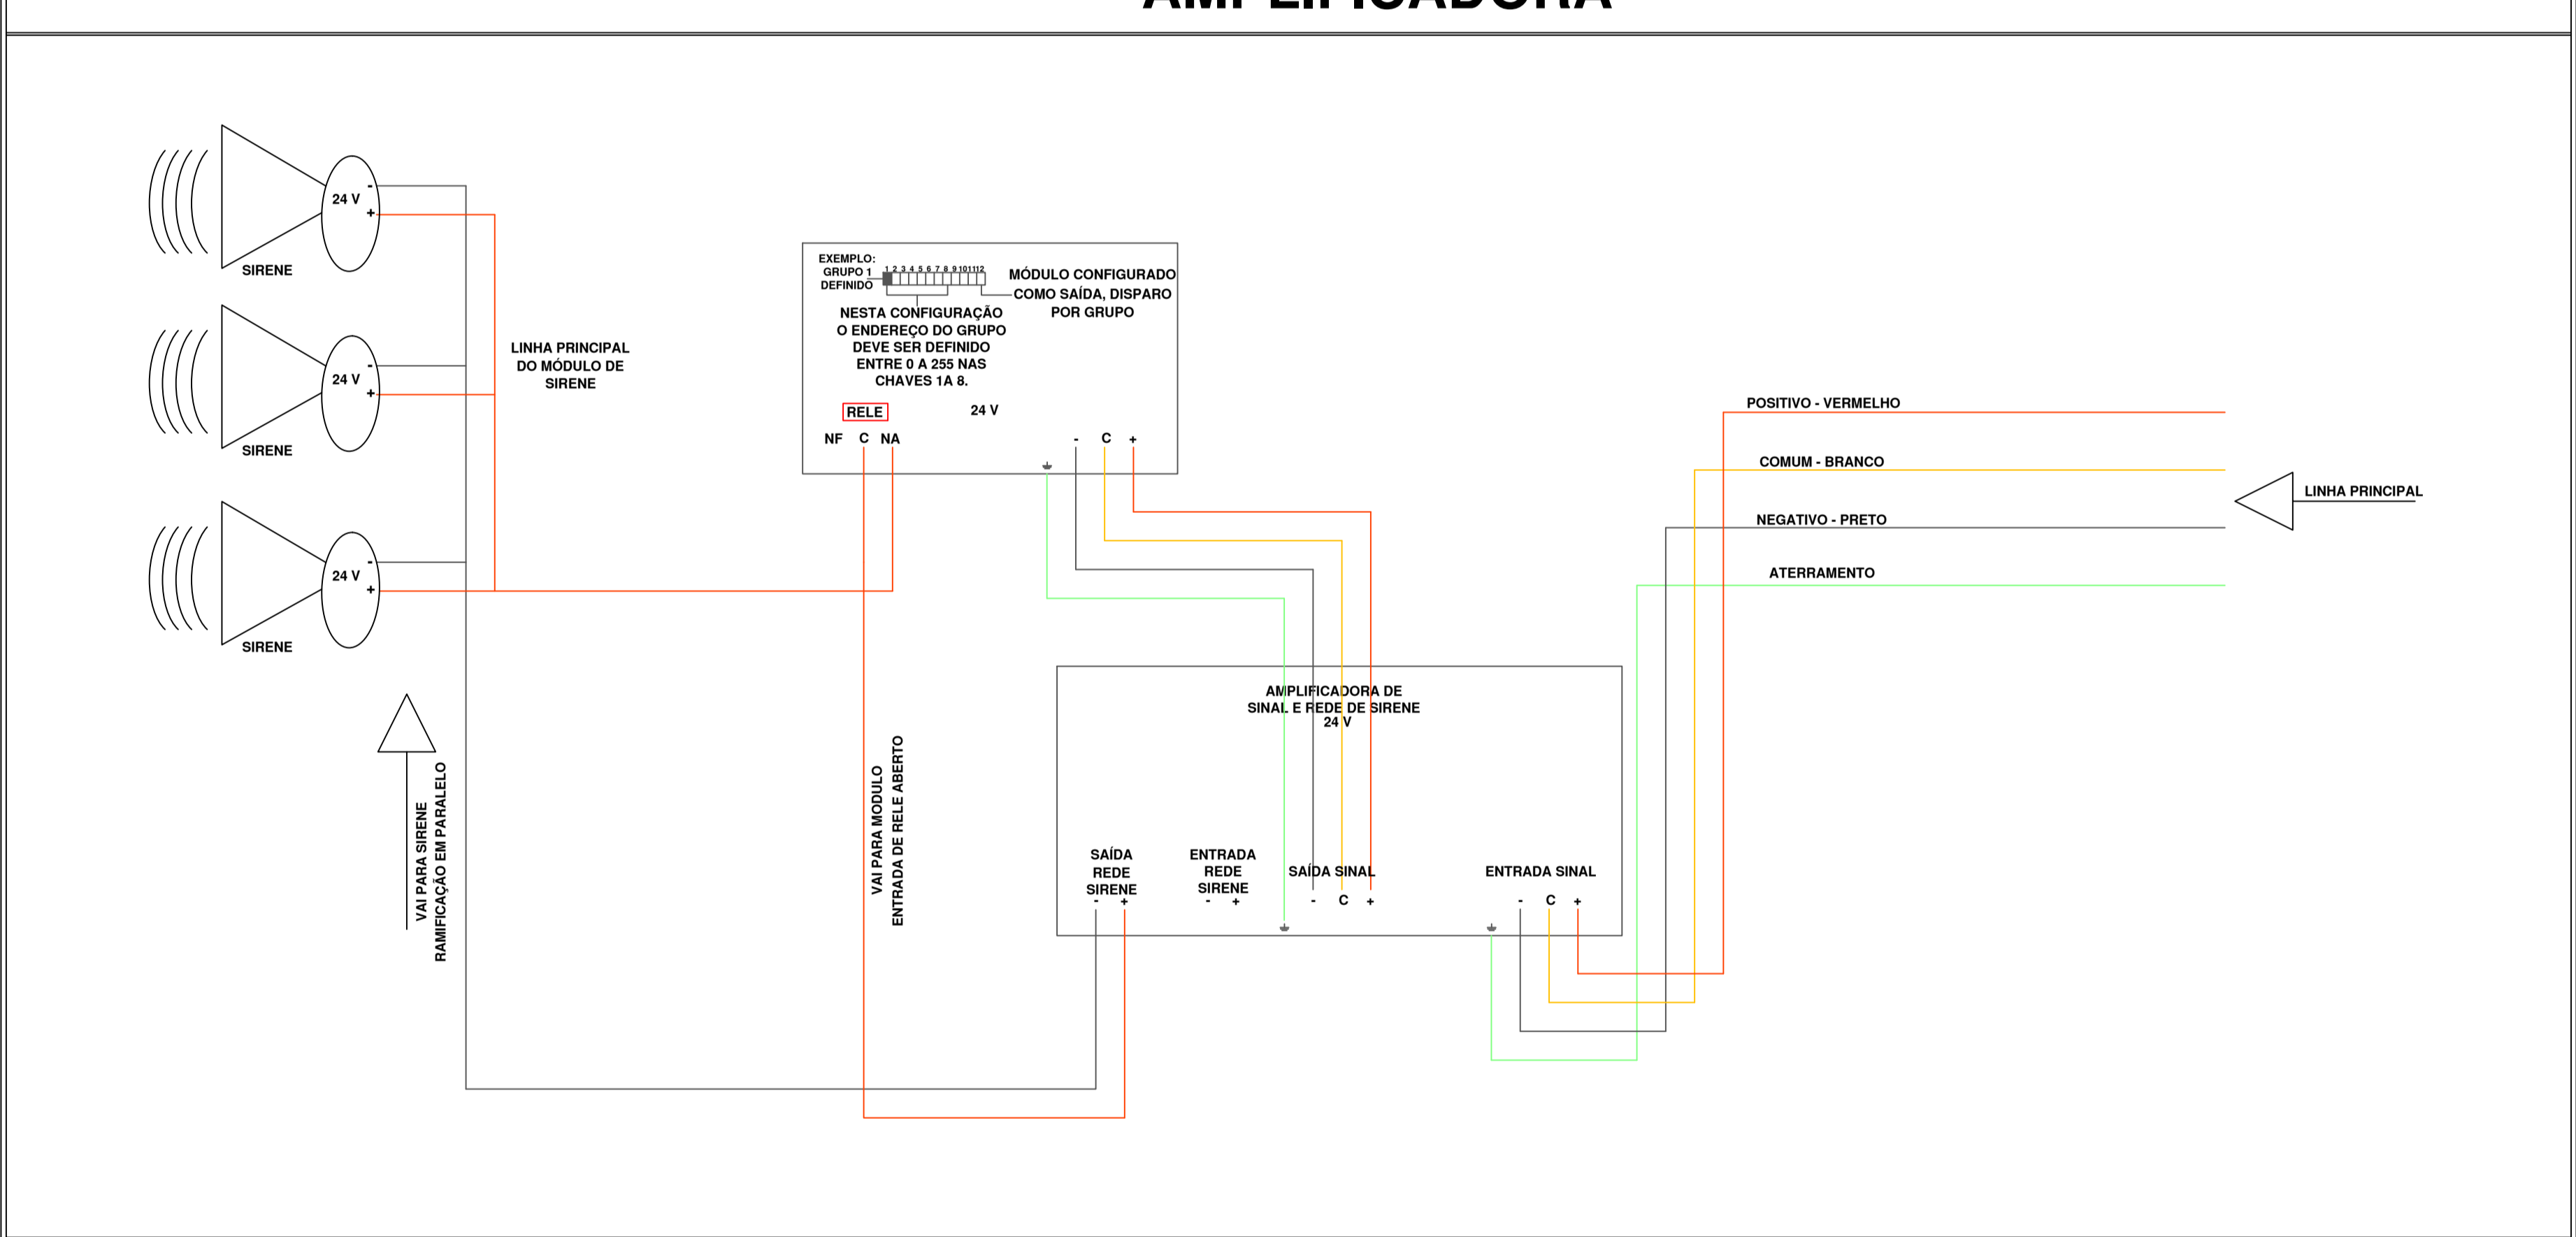


QUADRO 5 - TUBULAÇÃO ALARME DE INCÊNDIO



QUADRO 9 - LIGAÇÃO DE UMA BOTOEIRA E SIRENE NA LINHA PRINCIPAL

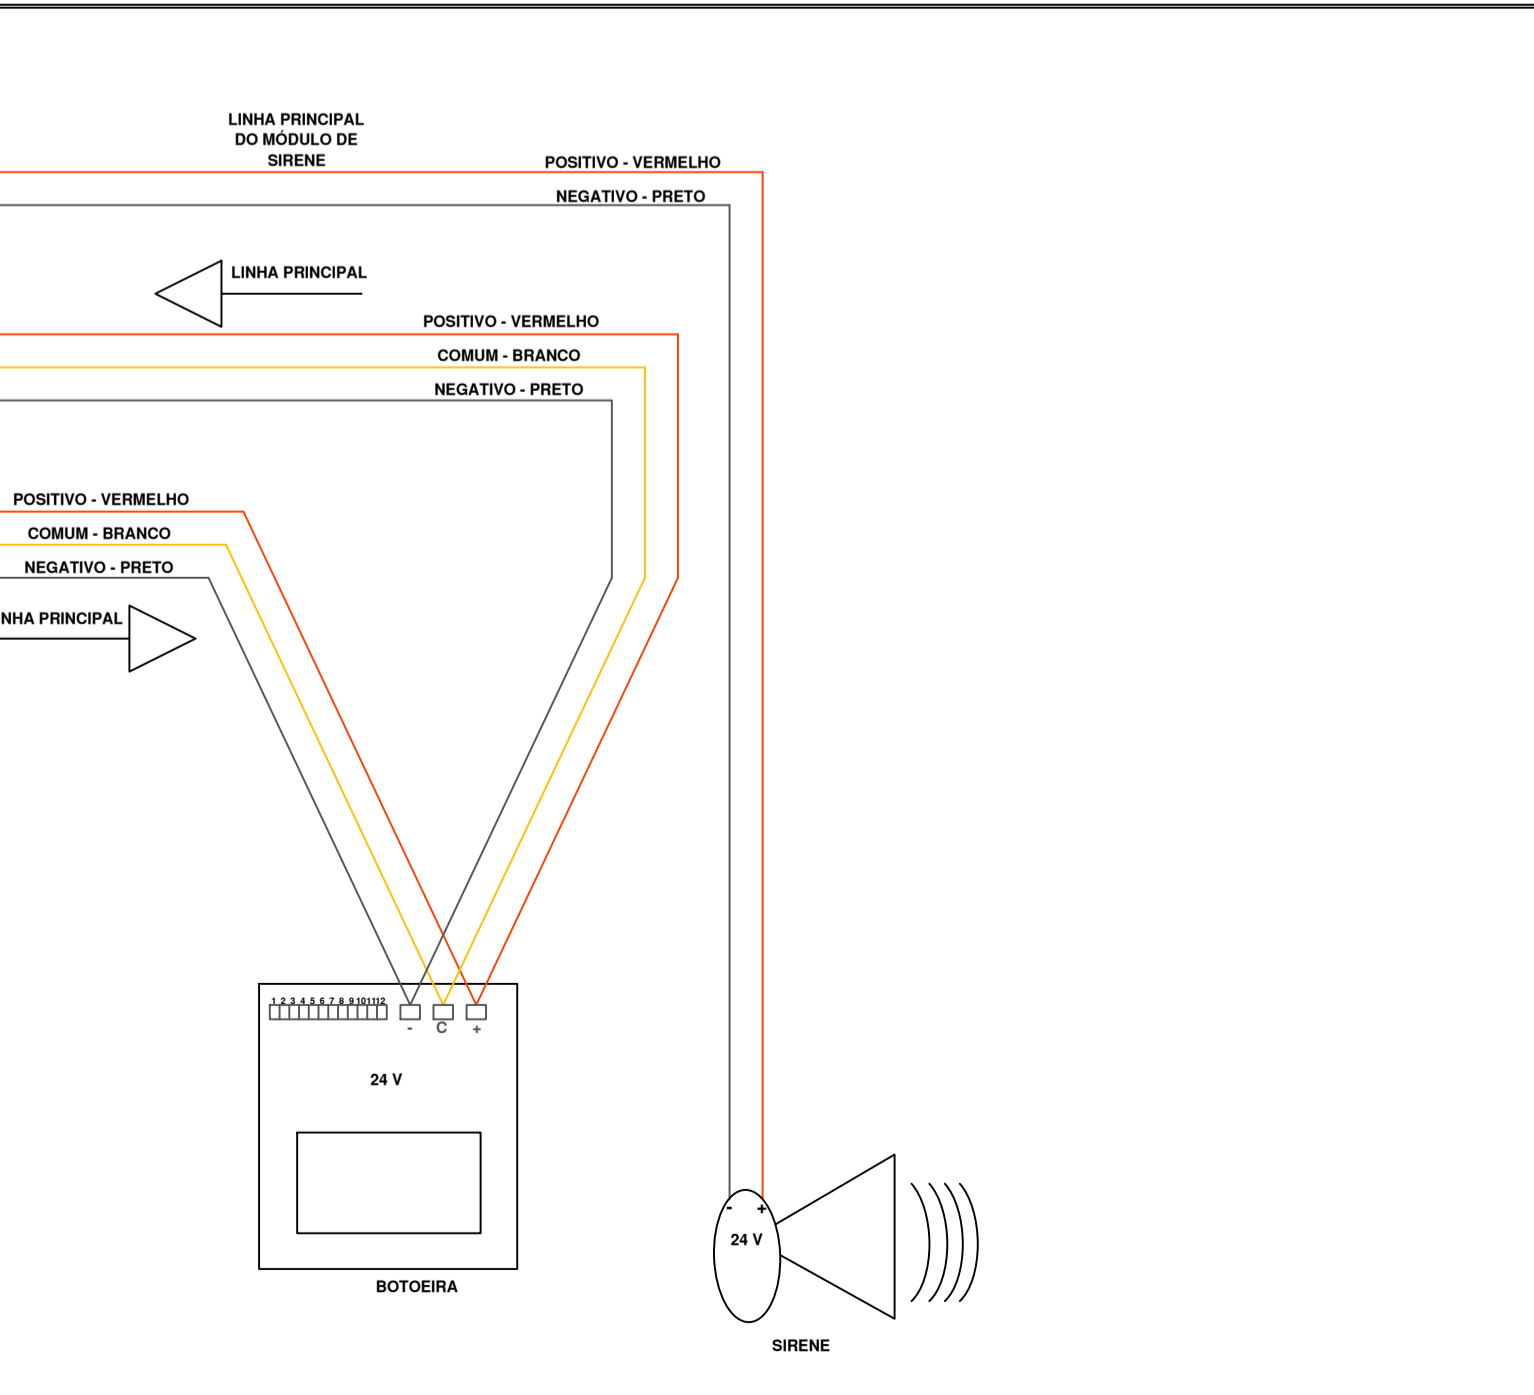

QUADRO 13 - LIGAÇÃO DE VARIOS DETECTORES DE FUMAÇA NA LINHA PRINCIPAL

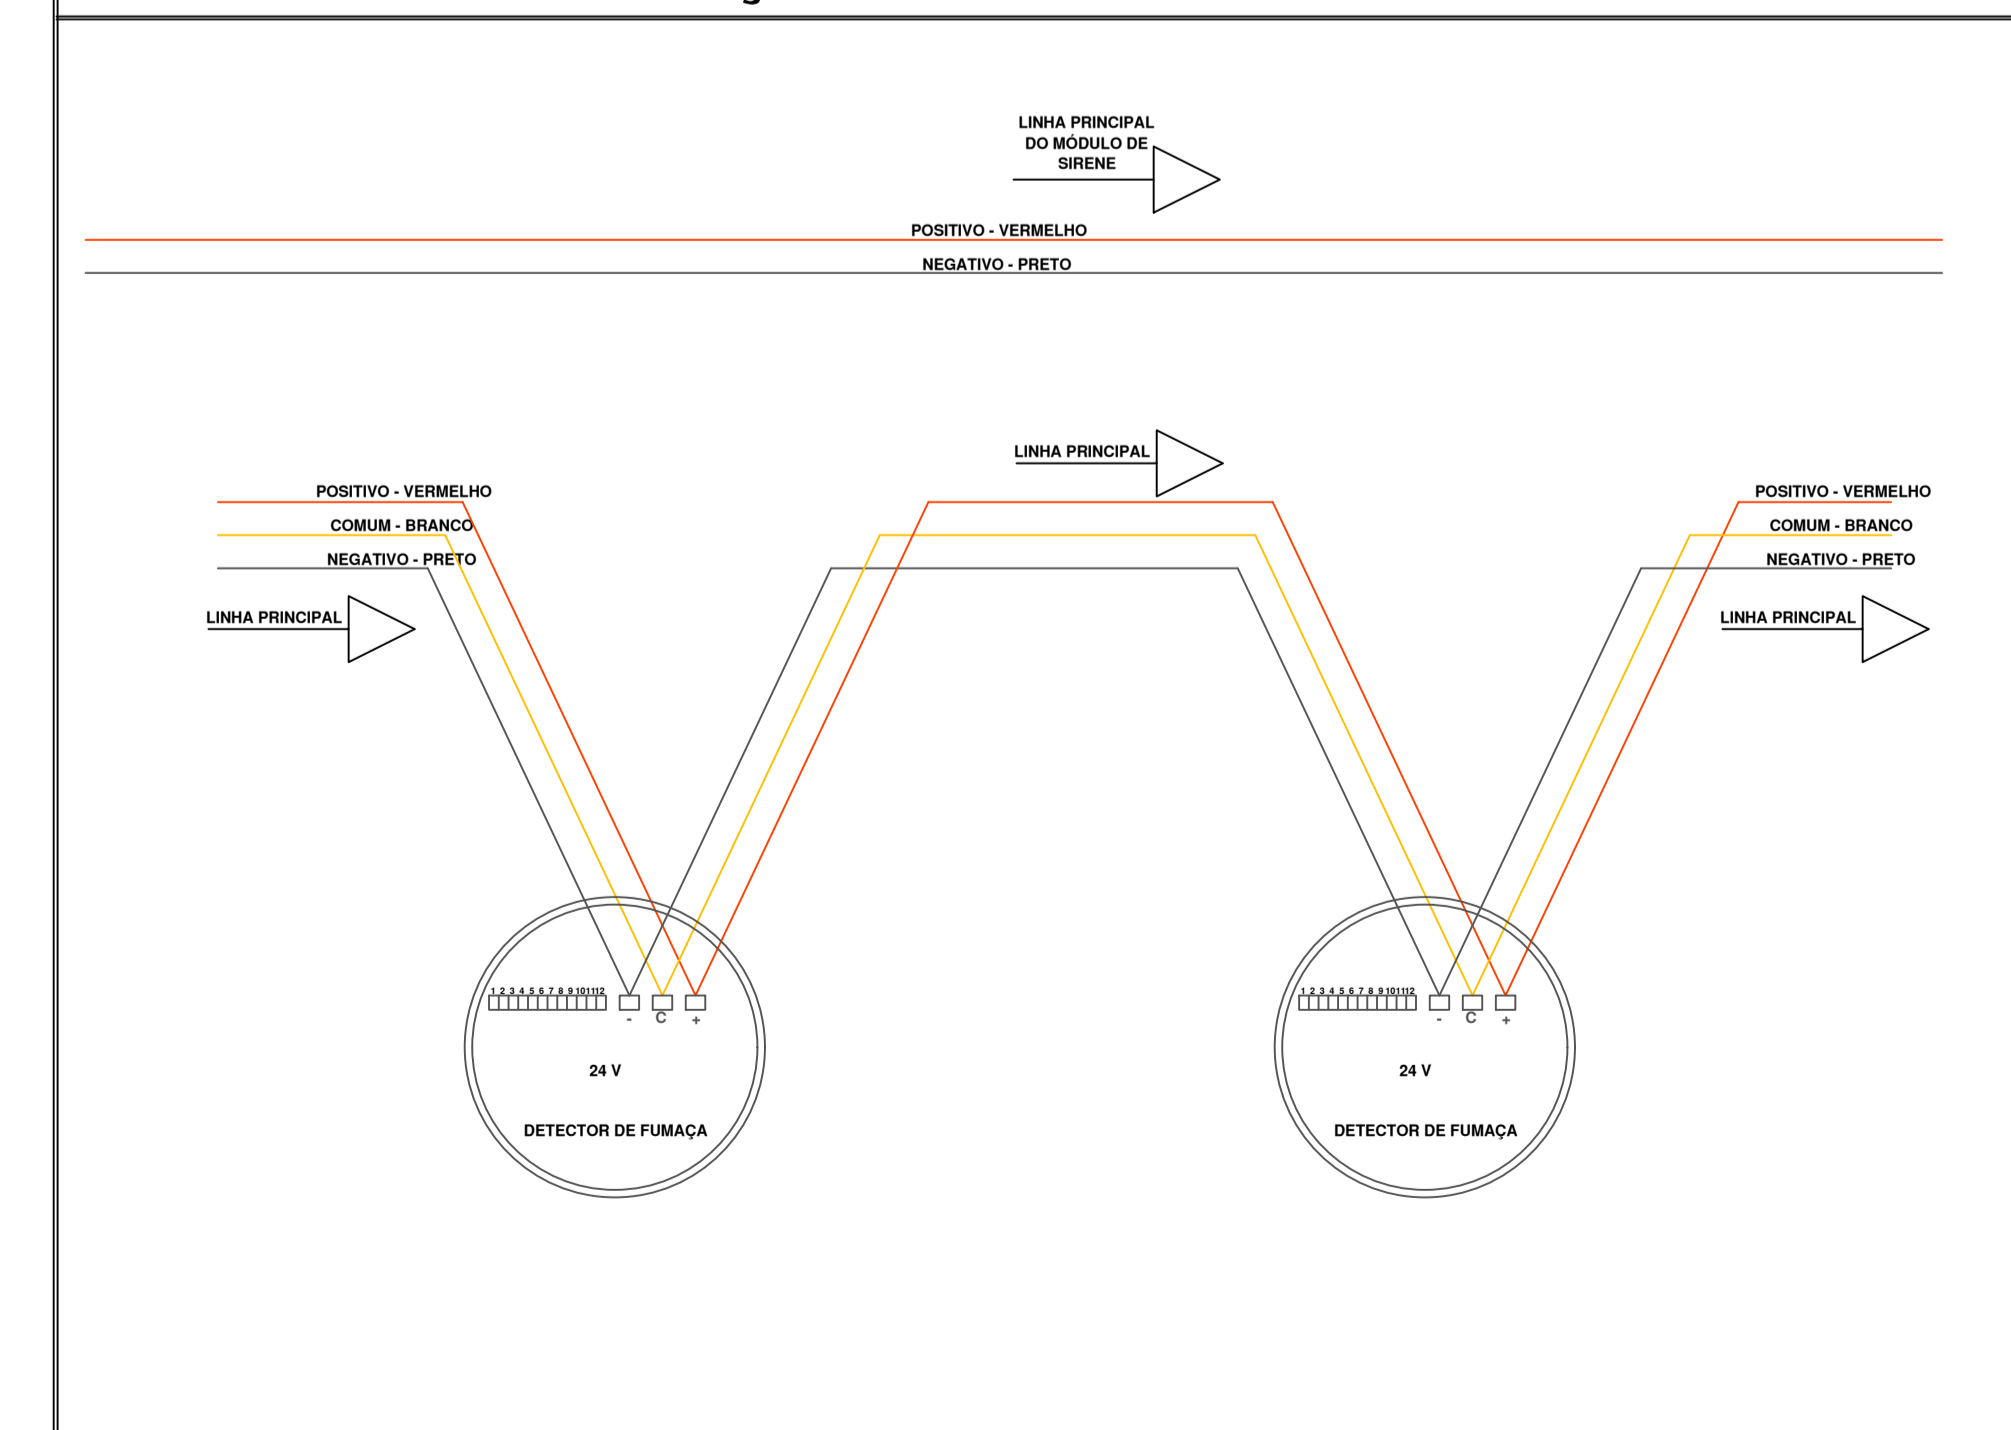

QUADRO 11 - LIGAÇÃO MOD. AUXILIAR COMO ENTRADA + DETECTOR LINEAR

