
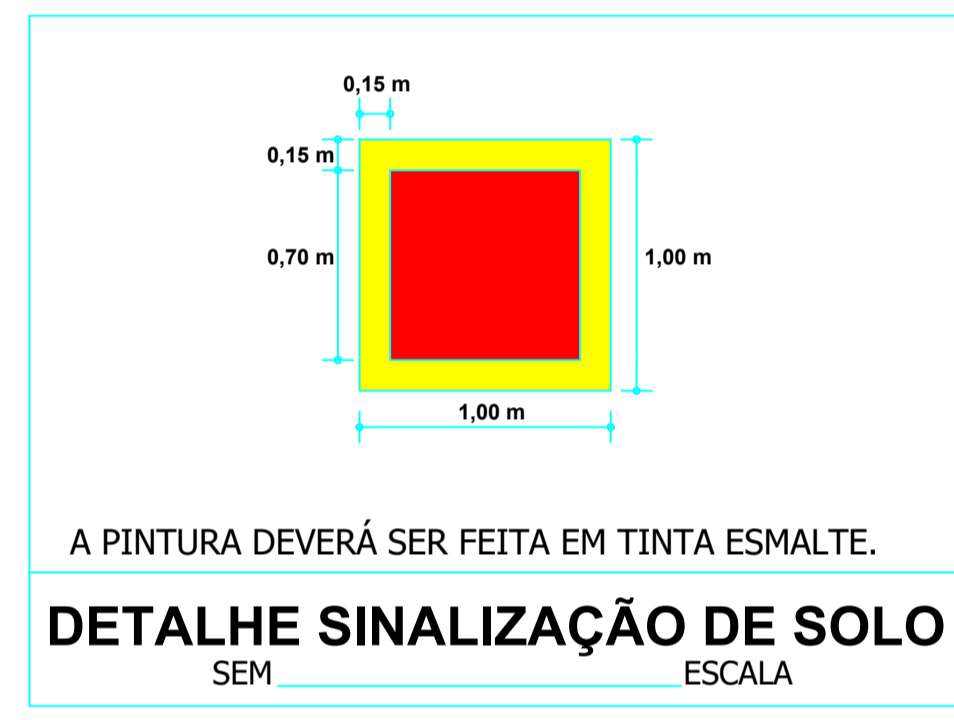
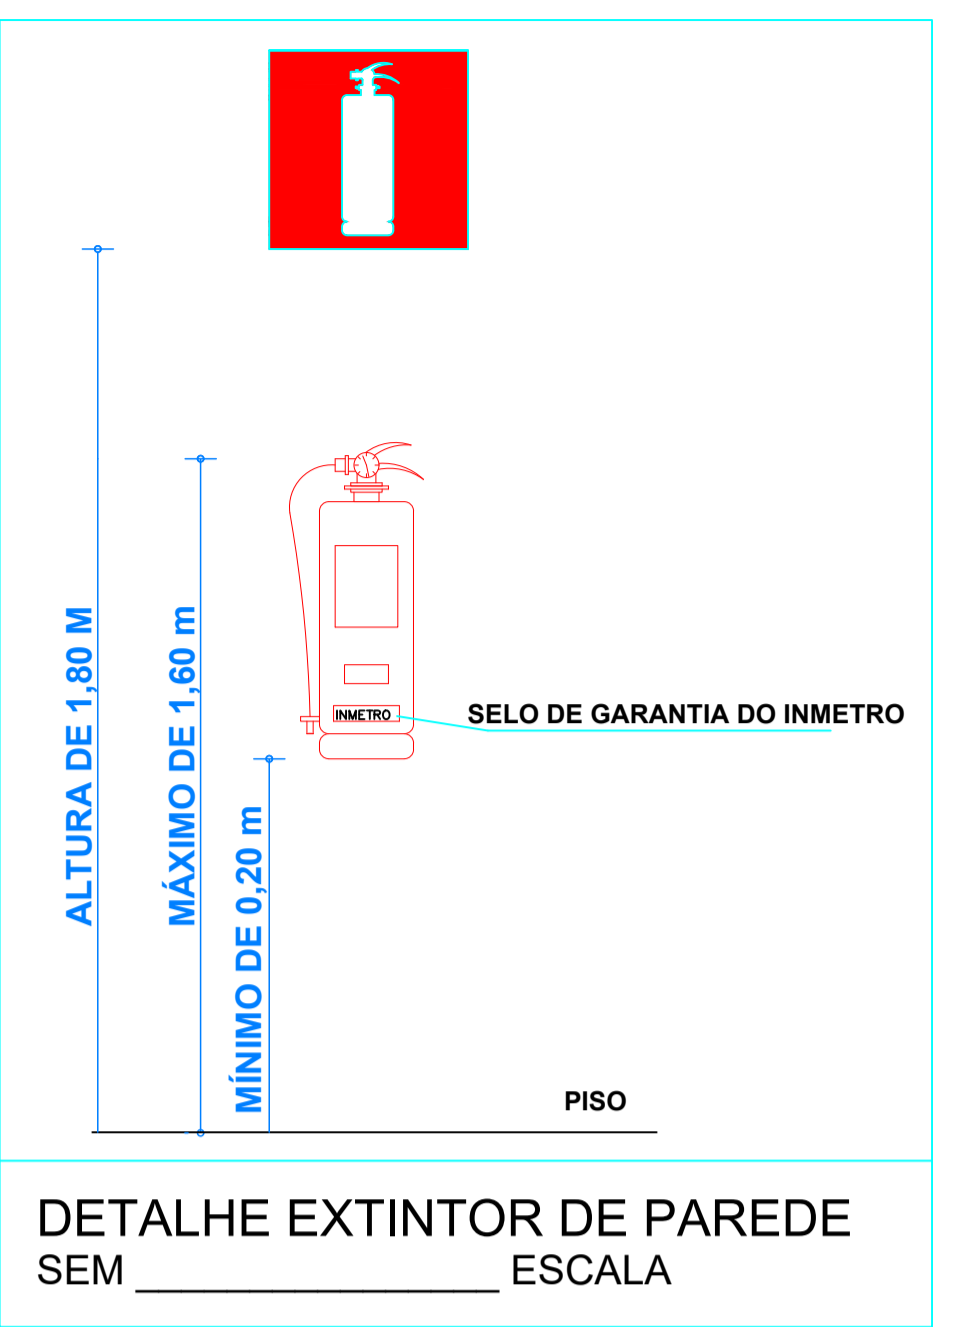


SÍMBOLOS PARA IDENTIFICAÇÃO DE PLACAS EM PLANTA BAIXA E PROJETO EXECUTIVO				
SINALIZAÇÃO RETANGULAR		SINALIZAÇÃO QUADRADA		SINALIZAÇÃO TRIANGULAR
	CÓDIGO L (mm)		CÓDIGO L (mm)	
L = 2 x H				
LEGENDA DAS SINALIZAÇÕES				
CÓDIGO	SÍMBOLO	SIGNIFICADO	FORMA E COR SÍMBOLO	APLICAÇÃO
M1	VER FIGURA 1	INDICAÇÃO DOS SISTEMAS DE PROTEÇÃO CONTRA INCÊNDIO EXISTENTES NA EDIFICAÇÃO.	QUADRADA OU RETANGULAR FUNDO: VERDE SÍMBOLO: MENSAGEM ESCRITA REFERENTE AOS SISTEMAS DE PROTEÇÃO CONTRA INCÊNDIO EXISTENTES NA EDIFICAÇÃO, O TIPO DE ESCRITA E OS TELEFONES DE EMERGÊNCIA	Na entrada principal da edificação
PSI	VER FIGURA 2	PICTOGRAMA: MENSAGEM COM OS DIZERES: ESTA PORTA DEVERÁ PERMANECER ABERTA DURANTE TODO O EXPEDIENTE	SÍMBOLO: RETANGULAR FUNDO: COR CONTRASTANTE COM A MENSAGEM	Em cima das portas de correr, enroscar e batar
E1		ALARME SONORO	SÍMBOLO: QUADRADA FUNDO: VERMELHA PICTOGRAMA: FOTOLUMINESCENTE	Indicação do local de instalação do Alarme de Incêndio
E2		COMANDO MANUAL DE ALARME	SÍMBOLO: QUADRADA FUNDO: VERMELHA PICTOGRAMA: FOTOLUMINESCENTE	Ponto de acionamento do Alarme de Incêndio Deve vir sempre acompanhada de uma mensagem escrita, designando o equipamento acionado por aquele ponto.
E3		COMANDO MANUAL DA BOMBA	SÍMBOLO: QUADRADA FUNDO: VERMELHA PICTOGRAMA: FOTOLUMINESCENTE	Ponto de acionamento do Alarme de Incêndio Deve vir sempre acompanhada de uma mensagem escrita, designando o equipamento acionado por aquele ponto.
E5		EXTINTOR DE INCÊNDIO	SÍMBOLO: QUADRADA FUNDO: VERMELHA PICTOGRAMA: FOTOLUMINESCENTE	Indicação de localização dos Extintores de Incêndio
E7		Abrigo de mangueira e hidrante	SÍMBOLO: QUADRADA FUNDO: VERMELHA PICTOGRAMA: FOTOLUMINESCENTE	Indicação do abrigo da mangueira de incêndio com ou sem hidrante no seu interior
E17		SINALIZAÇÃO DE SOLO PARA EQUIPAMENTOS DE COMBATE A INCÊNDIO (HIDRANTES E EXTINTORES)	Símbolo: quadrada (1,00 x 1,00) m Fundo: vermelha (0,70 x 0,70) m Pictograma: borda amarela (argura = 0,15m)	Usado para indicar a localização dos equipamentos de combate a incêndio e alarme, para evitar a sua obstrução
S1		SAÍDA DE EMERGÊNCIA (DIREITA)	SÍMBOLO: RETANGULAR FUNDO: VERDE PICTOGRAMA: FOTOLUMINESCENTE	Indicação do sentido de uma saída de emergência Dimensões Mínimas: L=1,5 H
S2		SAÍDA DE EMERGÊNCIA (DIREITA)	SÍMBOLO: RETANGULAR FUNDO: VERDE PICTOGRAMA: FOTOLUMINESCENTE	Indicação do sentido de uma saída de emergência Dimensões Mínimas: L=2H
S3		SAÍDA DE EMERGÊNCIA	SÍMBOLO: RETANGULAR FUNDO: VERDE PICTOGRAMA: FOTOLUMINESCENTE	Indicação de uma saída de emergência a ser afixada acima da porta, para indicar o seu acesso.
S4		SAÍDA DE EMERGÊNCIA	SÍMBOLO: RETANGULAR FUNDO: VERDE PICTOGRAMA: FOTOLUMINESCENTE	a) Indicação do sentido de acesso a uma saída que não esteja aberta. b) Indicação do sentido de uma saída por rampa. c) Indicação do sentido de saída no direção vertical (subindo ou descendo). NOTA: A seta indicativa deve ser posicionada de acordo com o sentido a ser sinalizado.
S5		SAÍDA DE EMERGÊNCIA	SÍMBOLO: RETANGULAR FUNDO: VERDE PICTOGRAMA: FOTOLUMINESCENTE	a) Indicação do sentido de acesso a uma saída que não esteja aberta. b) Indicação do sentido de uma saída por rampa. c) Indicação do sentido de saída no direção vertical (subindo ou descendo). NOTA: A seta indicativa deve ser posicionada de acordo com o sentido a ser sinalizado.
S7		SAÍDA DE EMERGÊNCIA	SÍMBOLO: RETANGULAR FUNDO: VERDE PICTOGRAMA: FOTOLUMINESCENTE	a) Indicação do sentido de acesso a uma saída que não esteja aberta. b) Indicação do sentido de uma saída por rampa. c) Indicação do sentido de saída no direção vertical (subindo ou descendo). NOTA: A seta indicativa deve ser posicionada de acordo com o sentido a ser sinalizado.
S8		ESCADA DE EMERGÊNCIA DESCE A DIREITA	SÍMBOLO: RETANGULAR FUNDO: VERDE PICTOGRAMA: FOTOLUMINESCENTE	Indicação do sentido de fuga no interior das escadas
S8D		ESCADA DE EMERGÊNCIA DESCE A ESQUERDA	SÍMBOLO: RETANGULAR FUNDO: VERDE PICTOGRAMA: FOTOLUMINESCENTE	Indicação do sentido de fuga no interior das escadas
S11		ESCADA DE EMERGÊNCIA SOBE A DIREITA	SÍMBOLO: RETANGULAR FUNDO: VERDE PICTOGRAMA: FOTOLUMINESCENTE	Indicação do sentido de fuga no interior das escadas
S12		SAÍDA DE EMERGÊNCIA	SÍMBOLO: RETANGULAR FUNDO: VERDE PICTOGRAMA: FOTOLUMINESCENTE ALTURA DA LETRA: ≥ 50 mm	Indicação da saída de emergência sem complementação de pictograma, fotoluminescente.
S13		SAÍDA DE EMERGÊNCIA	SÍMBOLO: RETANGULAR FUNDO: VERDE PICTOGRAMA: FOTOLUMINESCENTE ALTURA DA LETRA: ≥ 50 mm	Indicação da saída de emergência sem complementação de pictograma, fotoluminescente.
S17		NÚMERO DO PAVIMENTO	SÍMBOLO: RETANGULAR OU QUADRADA FUNDO: VERDE MENSAGEM INDICANDO O NÚMERO DO PAVIMENTO	Indicação do pavimento no interior da escada (patamar)
P1		PROIBIDO FUMAR	SÍMBOLO: CIRCULAR FUNDO: BRANCA PICTOGRAMA: CIGARRO, EM COR PRETA FAIXA CIRCULAR E BARRA DIAMETRAL: VERMELHA	TUDO LOCAL ONDE FUMAR PODE AUMENTAR O RISCO DE INCÊNDIO.
P2		PROIBIDO PRODUIR CHAMA	SÍMBOLO: CIRCULAR FUNDO: BRANCA PICTOGRAMA: FOSFORO COM CHAMA EM COR PRETA FAIXA	TUDO LOCAL ONDE A UTILIZAÇÃO DE CHAMA PODE AUMENTAR O RISCO DE INCÊNDIO.
P4		Proibido utilizar elevador em caso de incêndio	Símbolo circular Fundo: branco Pictograma: elevador e chama, em cor preta Faixa circular e barra diametral: vermelha	Nos locais de acesso aos elevadores comuns e montas-cargas.
M3		APERTE E EMPURRE DISPOSITIVO DE ABERTURA DA PORTA	SÍMBOLO: RETANGULAR FUNDO: VERDE PICTOGRAMA: FOTOLUMINESCENTE	NAS PORTAS DE SAÍDA DE EMERGÊNCIA COM BARRA ANTI-PÂNICO
M2		Indicação da lotação máxima admitida no recinto de reunião de público.	SÍMBOLO: RETANGULAR FUNDO: VERDE PICTOGRAMA: MENSAGEM ESCRITA: LOTAÇÃO MÁXIMA PERMITIDA XX PESSOAS	Nas entradas principais dos recintos de reunião de público.

ESTA PORTA DEVERÁ PERMANECER ABERTA DURANTE TODO O EXPEDIENTE

PSI - FIGURA 2

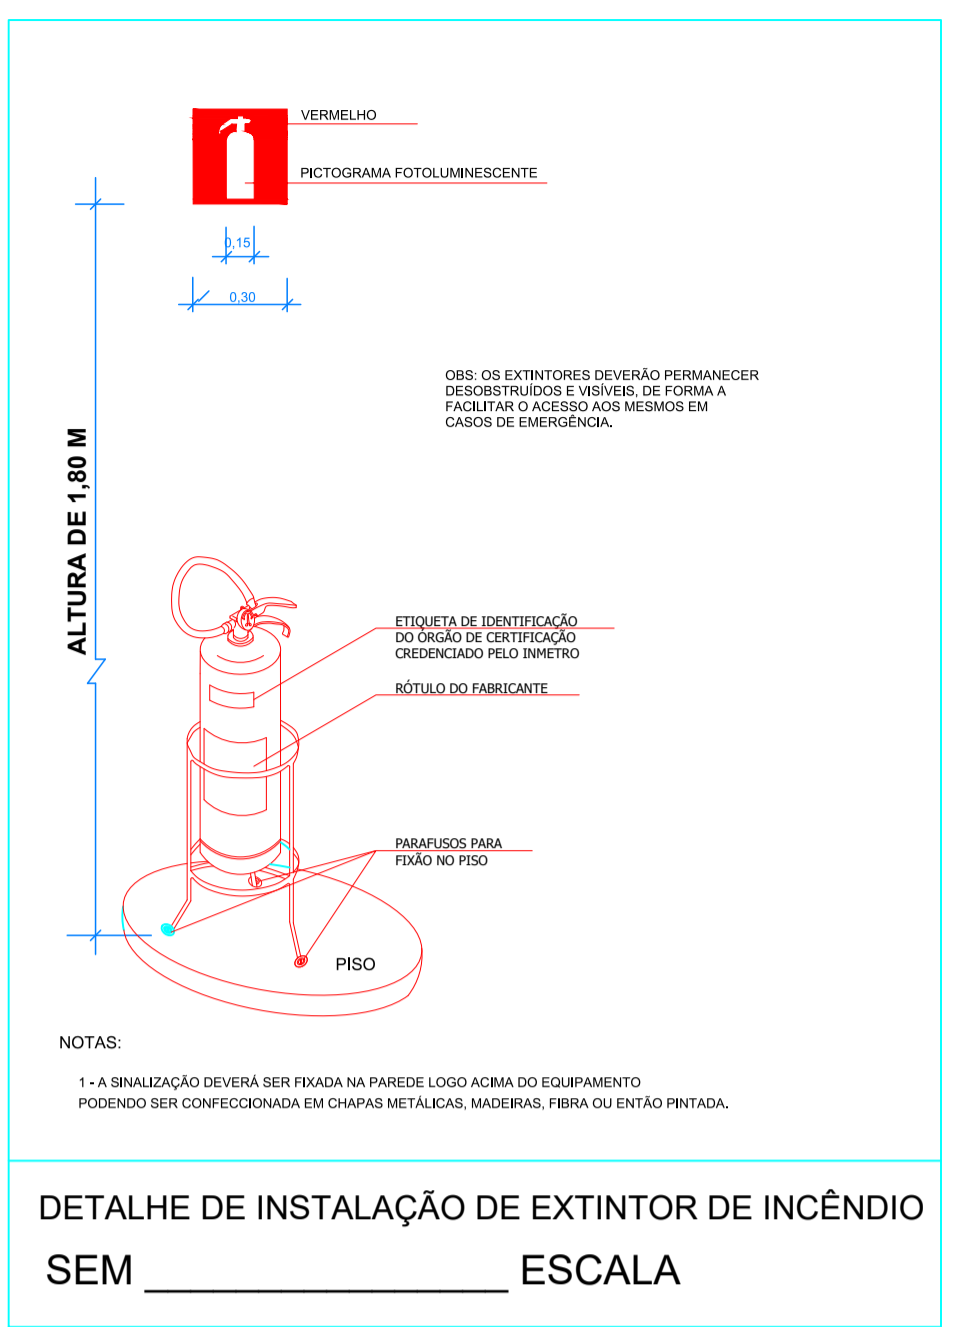


NAS PAREDE A FIXAÇÃO DEVERÁ SER FEITA POR PARAFUSOS E BUCHAS N.º 6 (SEIS) NAS 4 (QUATRO) EXTREMIDADES

ESTA EDIFICAÇÃO ESTÁ DOTADA DOS SEGUINTE SISTEMAS DE PROTEÇÃO CONTRA INCÊNDIOS:





- Separação entre edificações
- Acesso de Viatura na Edificação
- Segurança Estrutural contra Incêndio
- Compartmentação Horizontal (áreas)
- Controle de Materiais de Acabamento
- Saídas de Emergência
- Iluminação de Emergência
- Brigada de Incêndio
- Deteção de Incêndio
- Alarme de Incêndio
- Sinalização de Emergência
- Extintores
- Hidrante

CONSTRUÇÃO EM CONCRETO ARMADO EM CASO DE EMERGÊNCIA: LIGUE 193 - CORPO DE BOMBEIROS LIGUE 190 - POLICIA MILITAR

M1 - FIGURA 1

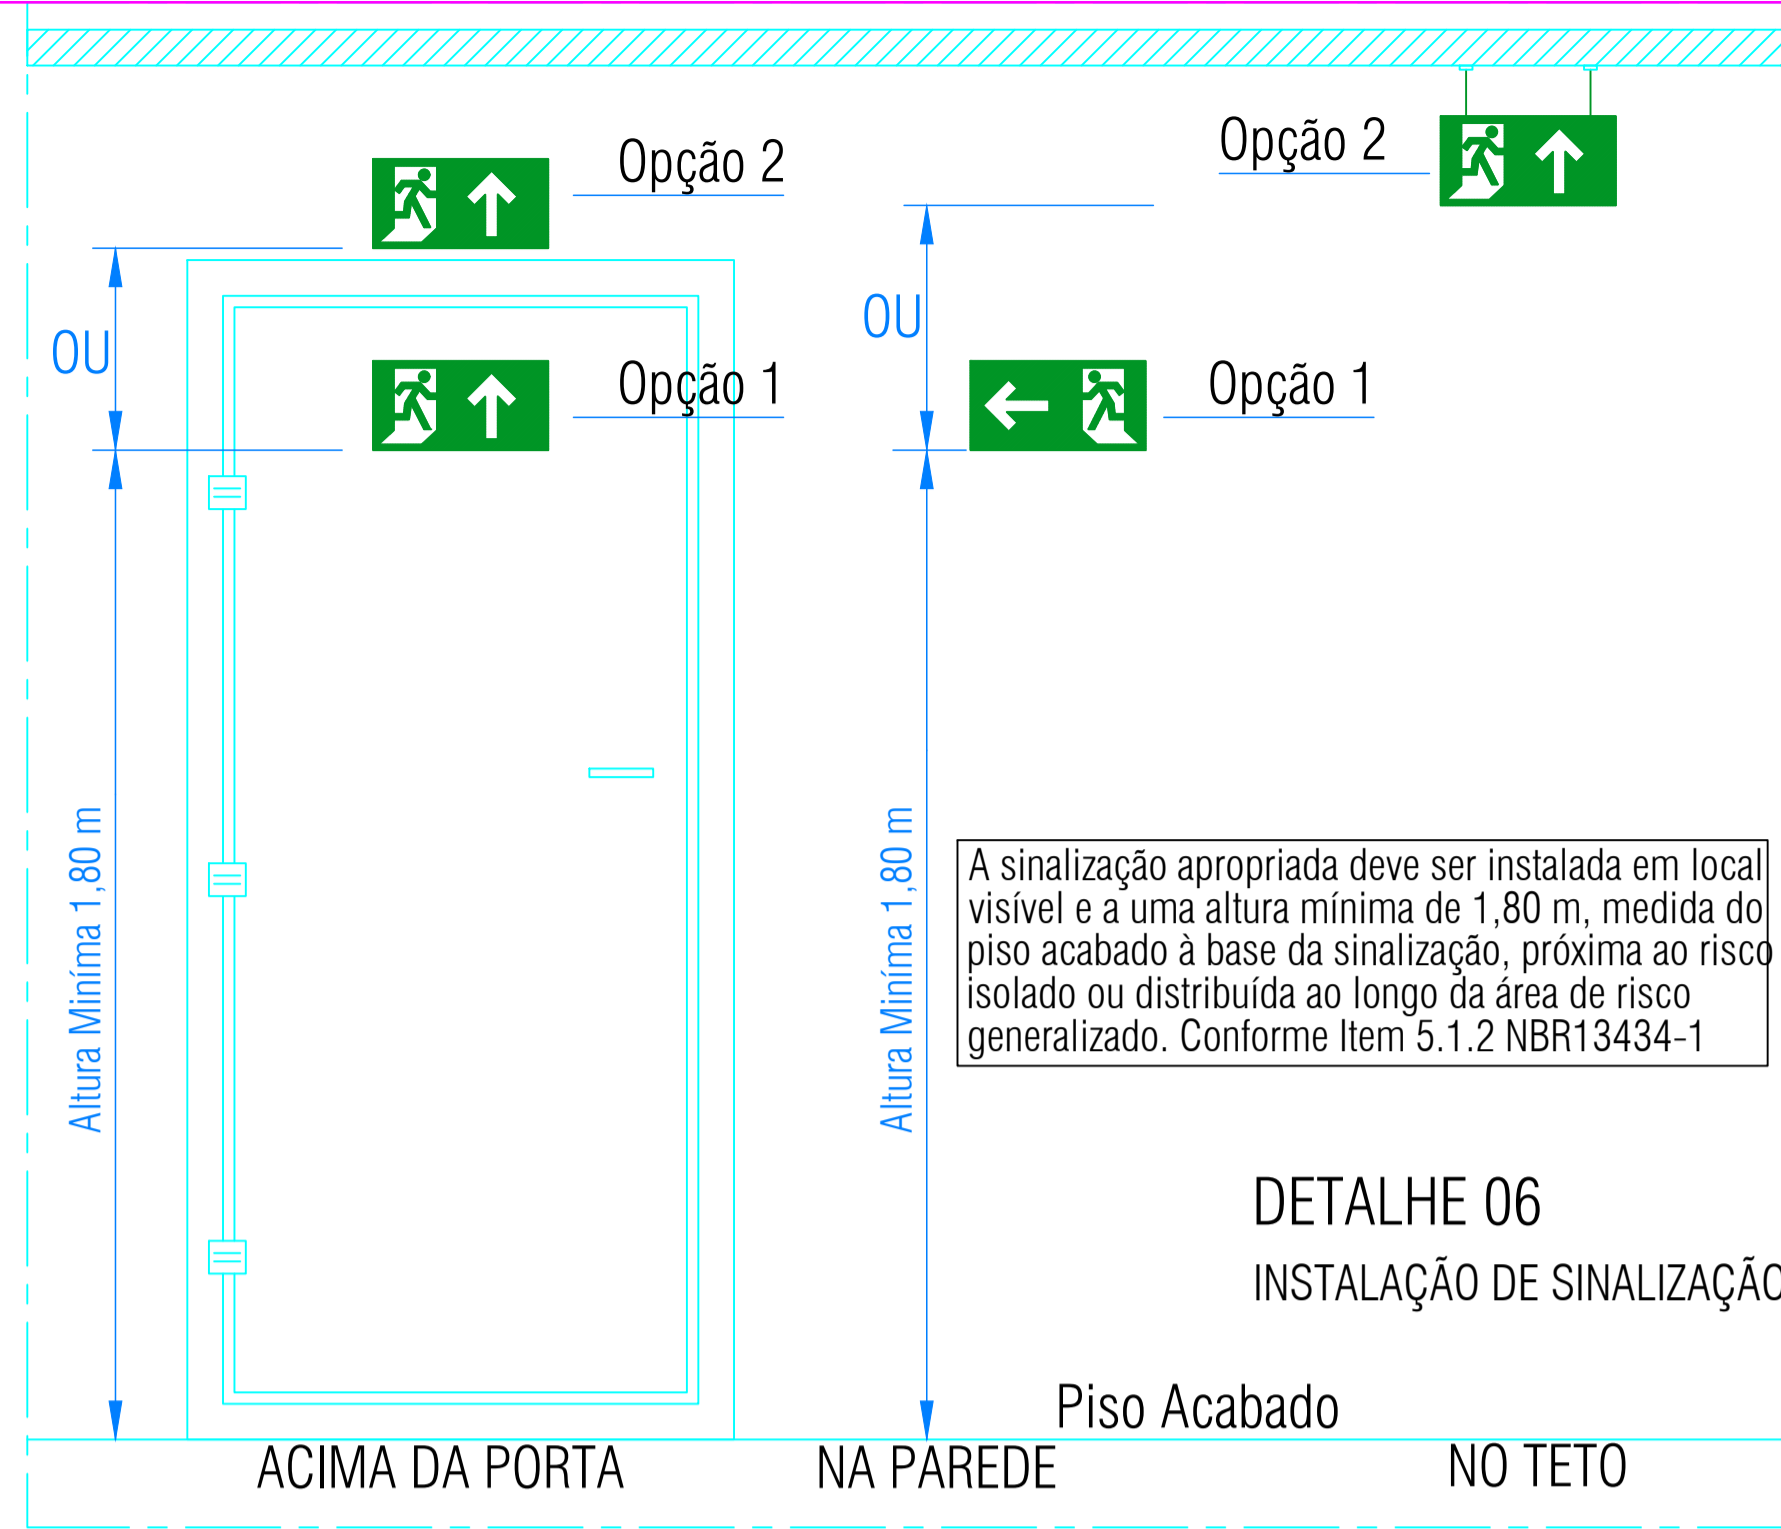

AS PLACAS QUE FOREM FIXADAS NO TETO DEVERÃO SER FIXADAS POR CORRENTES

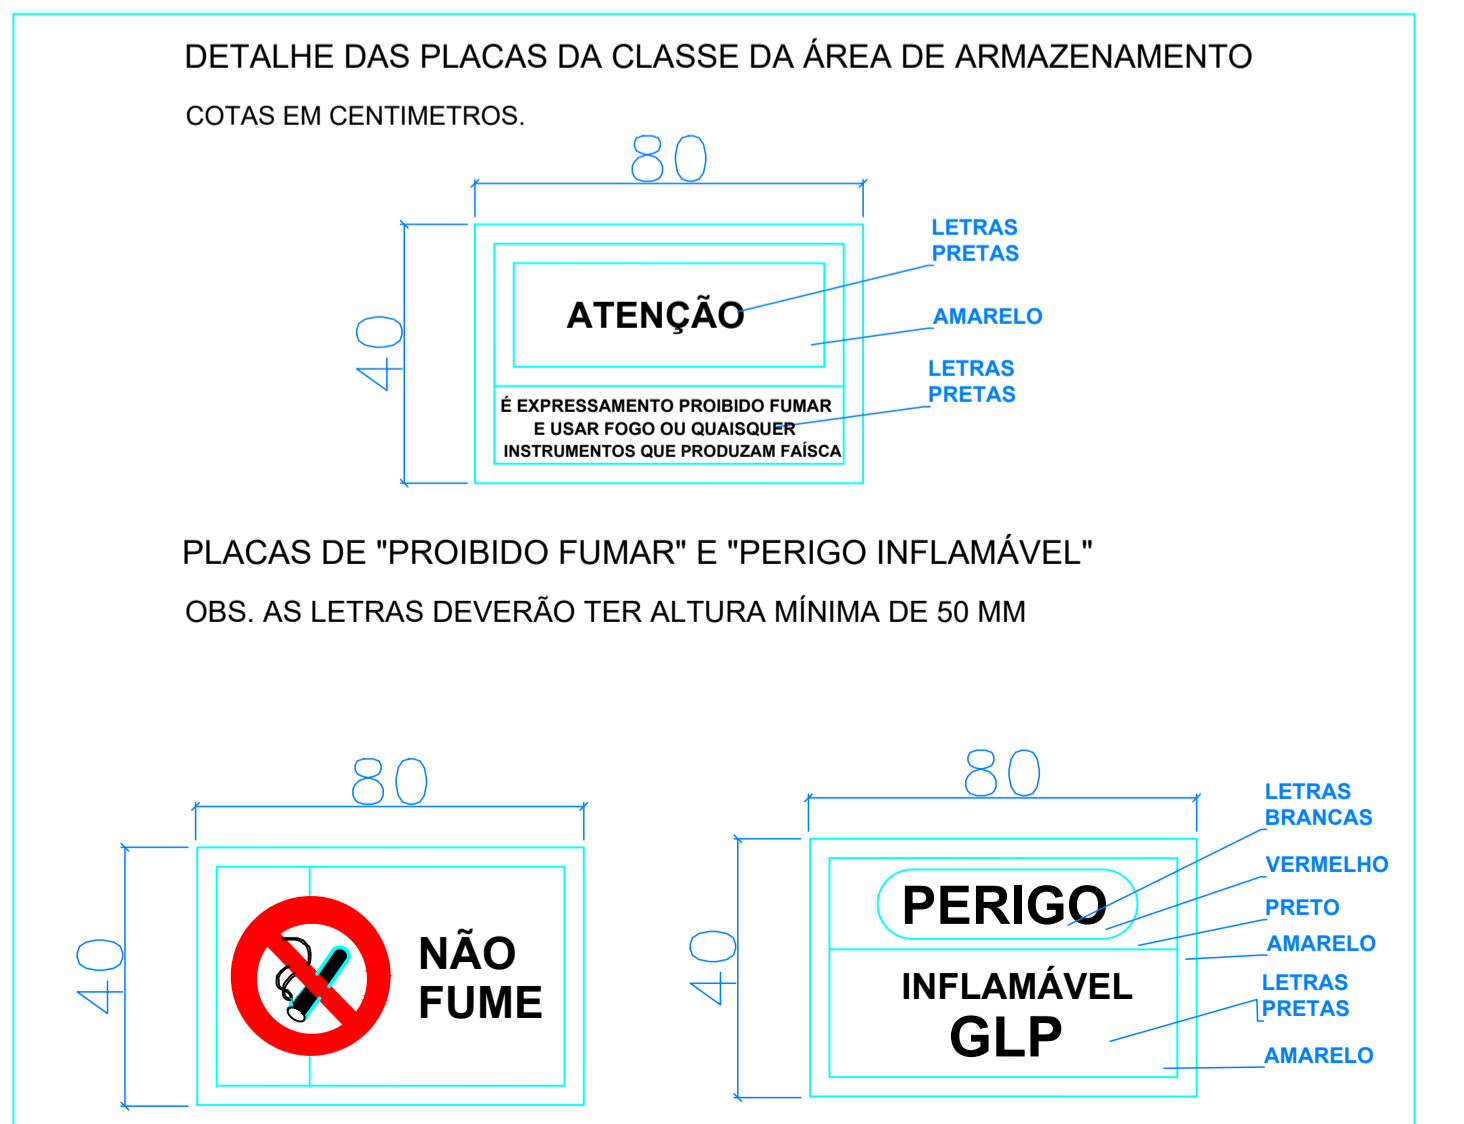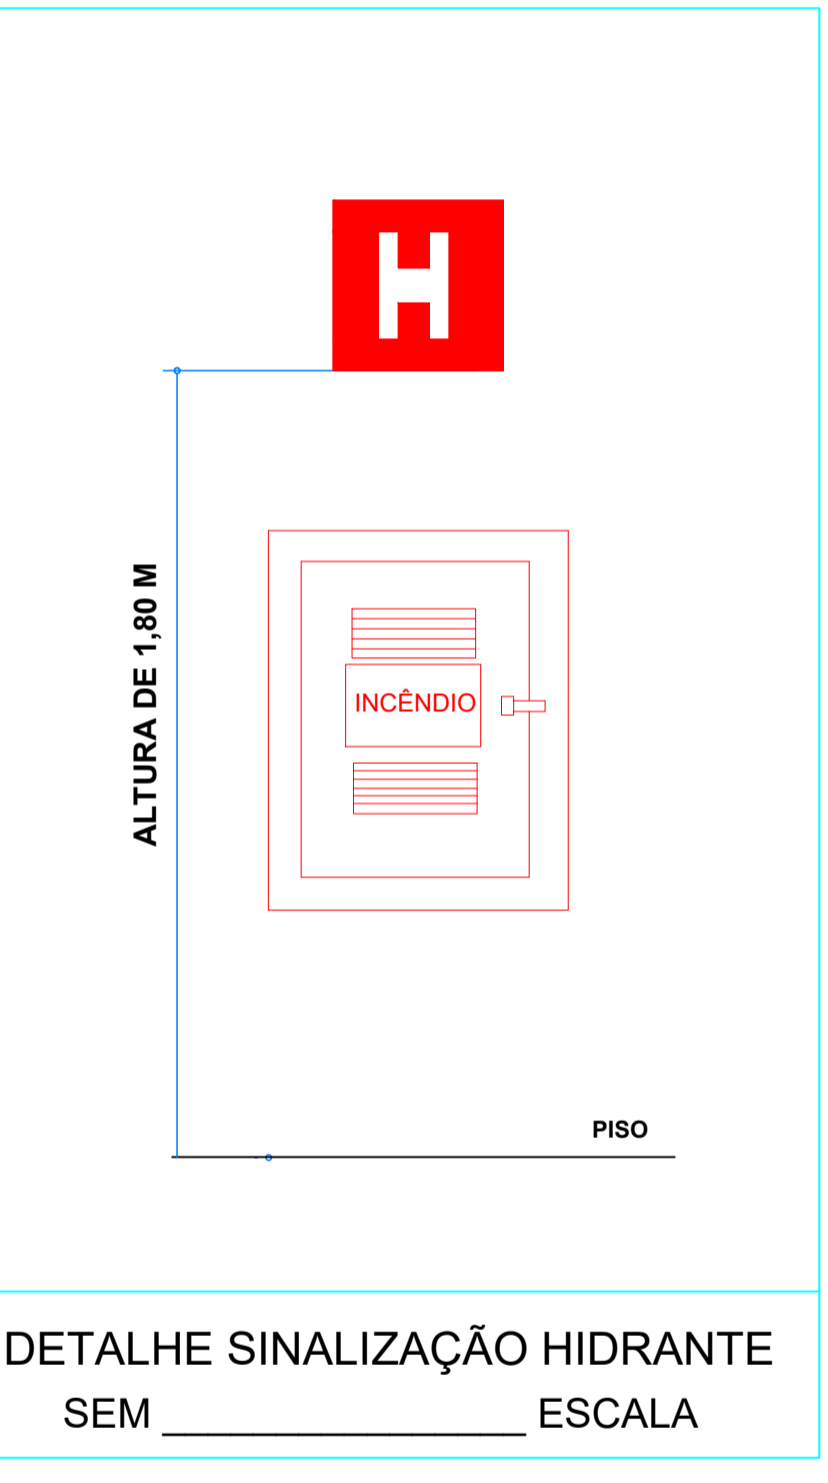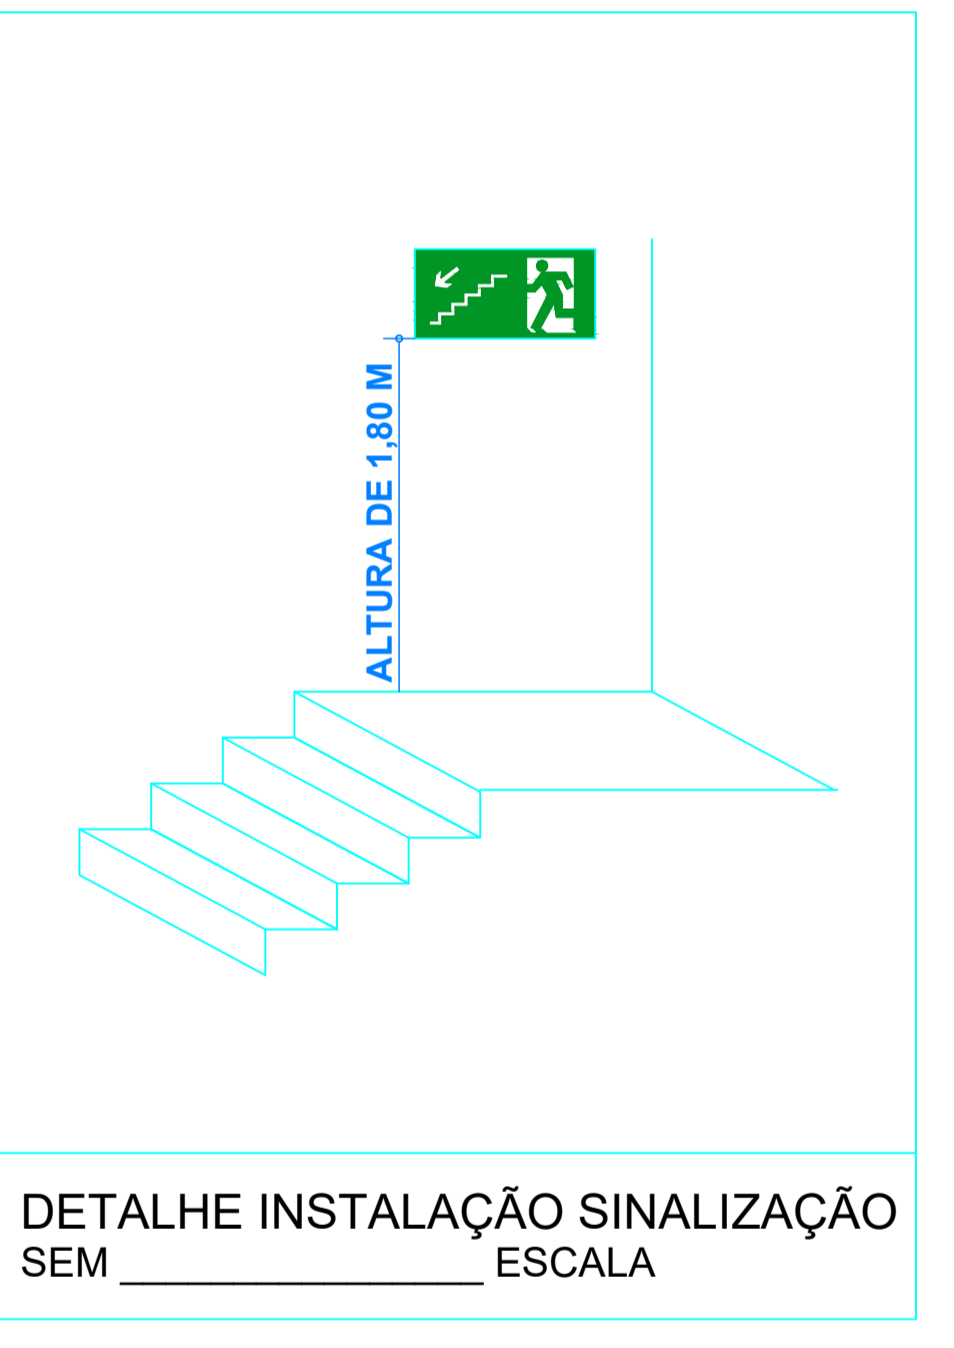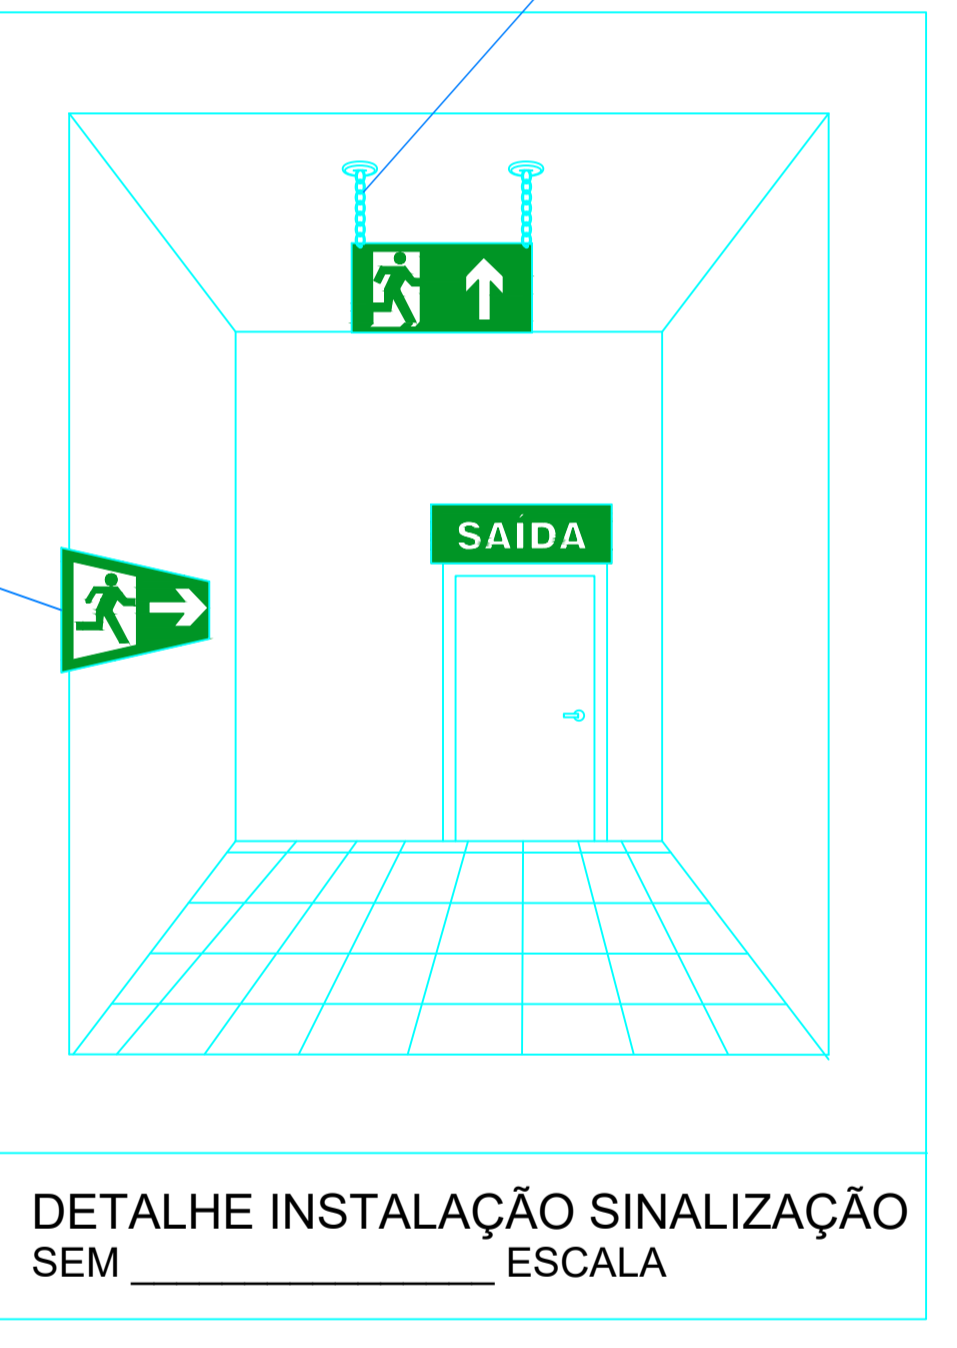

CEASA CAMPINAS **CONSTRUTORA Ramos**

PROJETO EXECUTIVO DE SEGURANÇA CONTRA INCÊNDIO E PÂNICO - PSCIP

Proprietário: CENTRAIS DE ABASTECIMENTO DE CAMPINAS S/A - CEASA CAMPINAS
Resp Pelo uso: C2 - COMÉRCIO COM MÉDIA E ALTA CARGA DE INCÊNDIO

Área do Lote: 500.324,80 m²
Área Total: 126001,77 m²

RODOVIA D. PEDRO I, SP - 065, KM 140,5 - PISTA NORTE
CAMPINAS/ SP

DETALHES SINALIZAÇÃO

Escalas: 1:100 Data: MAIO - 2018 Revisão: 01 Formato: A1 Folha: 19

Assinaturas: PROPRIETÁRIO: CENTRAIS DE ABASTECIMENTO DE CAMPINAS S/A - CEASA CAMPINAS CNPJ: 44.608.776/0005-98 RESPONSÁVEL TÉCNICO: ANDRÉ LOUIS RAMOS CREA: 80330/D