



Chapa xadrez 3mm  
12,25m<sup>2</sup>  
TOTAL: 6 Chapas (2,00x1,20m)

2 x Perfil enrijecido 75x40x15x2,65mm (chapa 14)  
União soldavel  
TOTAL: 7 Barras de 6m

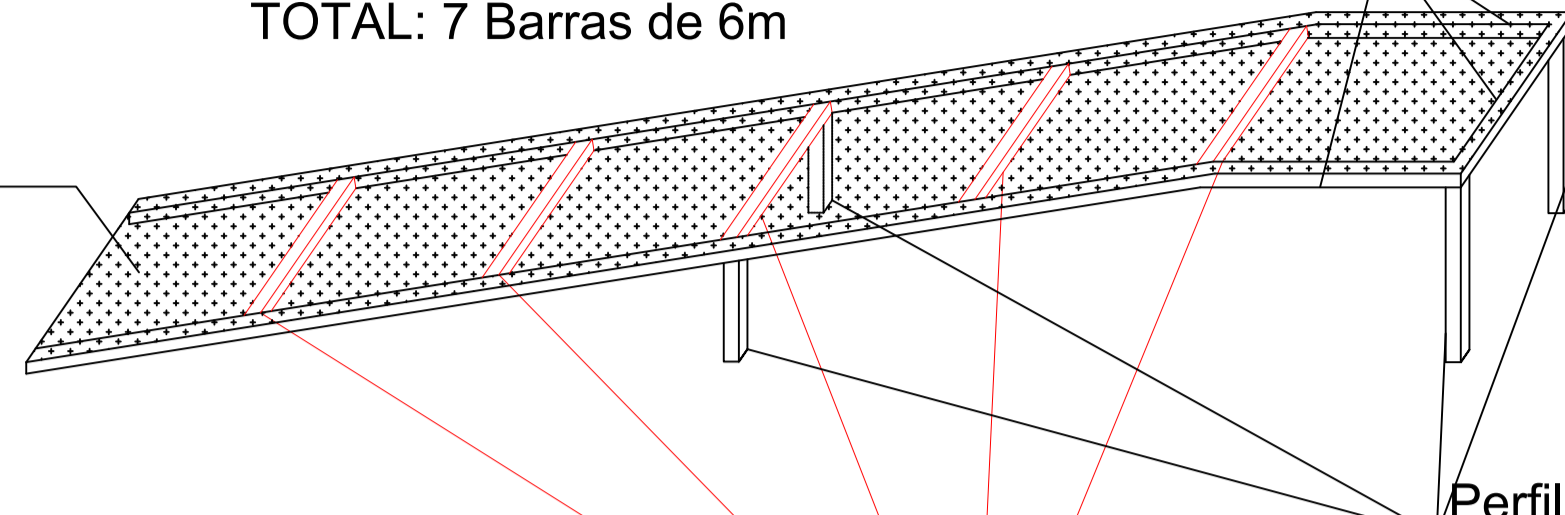


Perfil quadrado 100x100x2,65mm (chapa 14)  
2 Barra de 6m


Perfil enrijecido 75x40x15x2,65mm (chapa 14)  
5x1,10m = 1 Barra de 6m

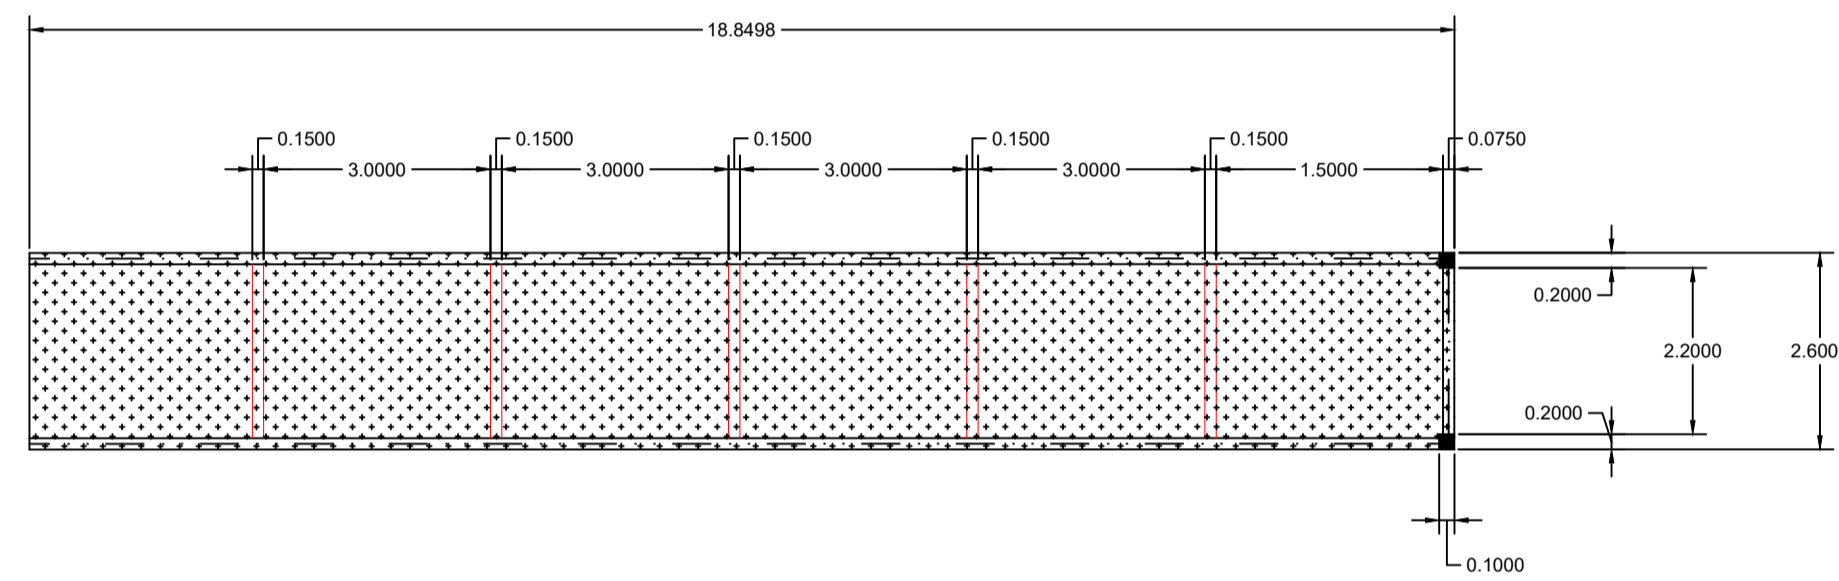

**20** RAMPA - 07  
Escala 1:50

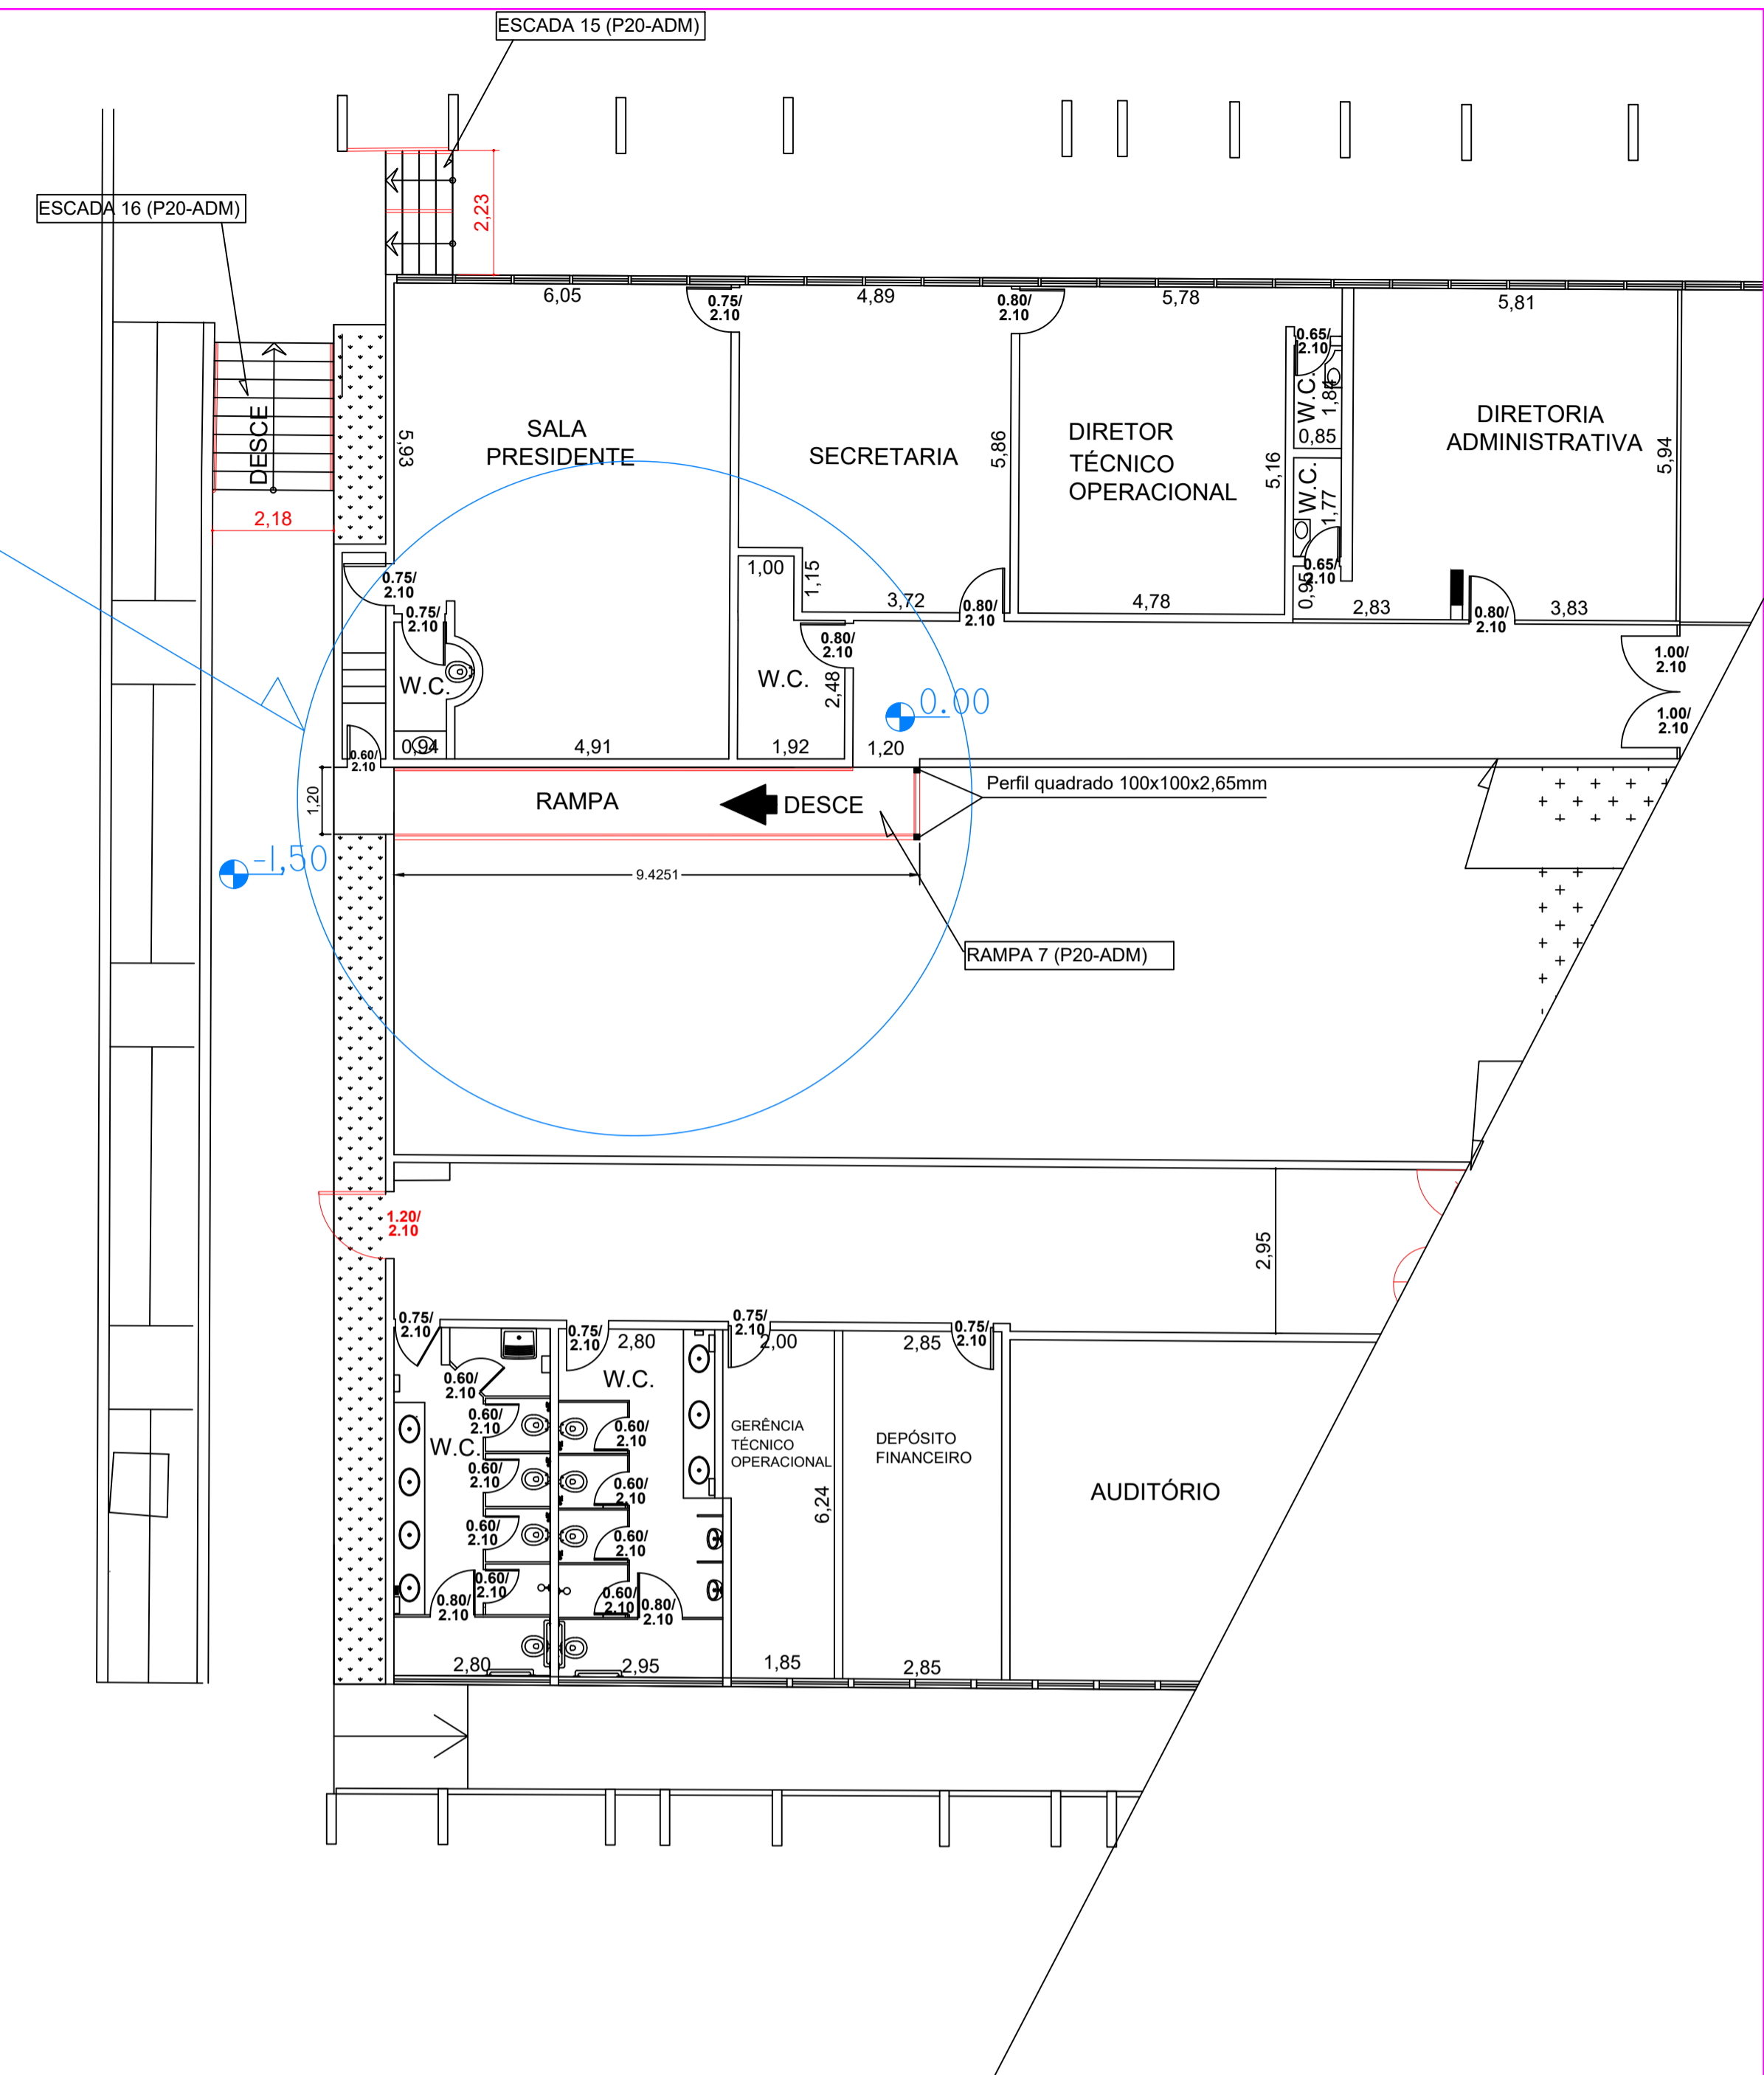

**20** Prédio Administrativo  
Área: 6723,15 m<sup>2</sup> Escala 1:100

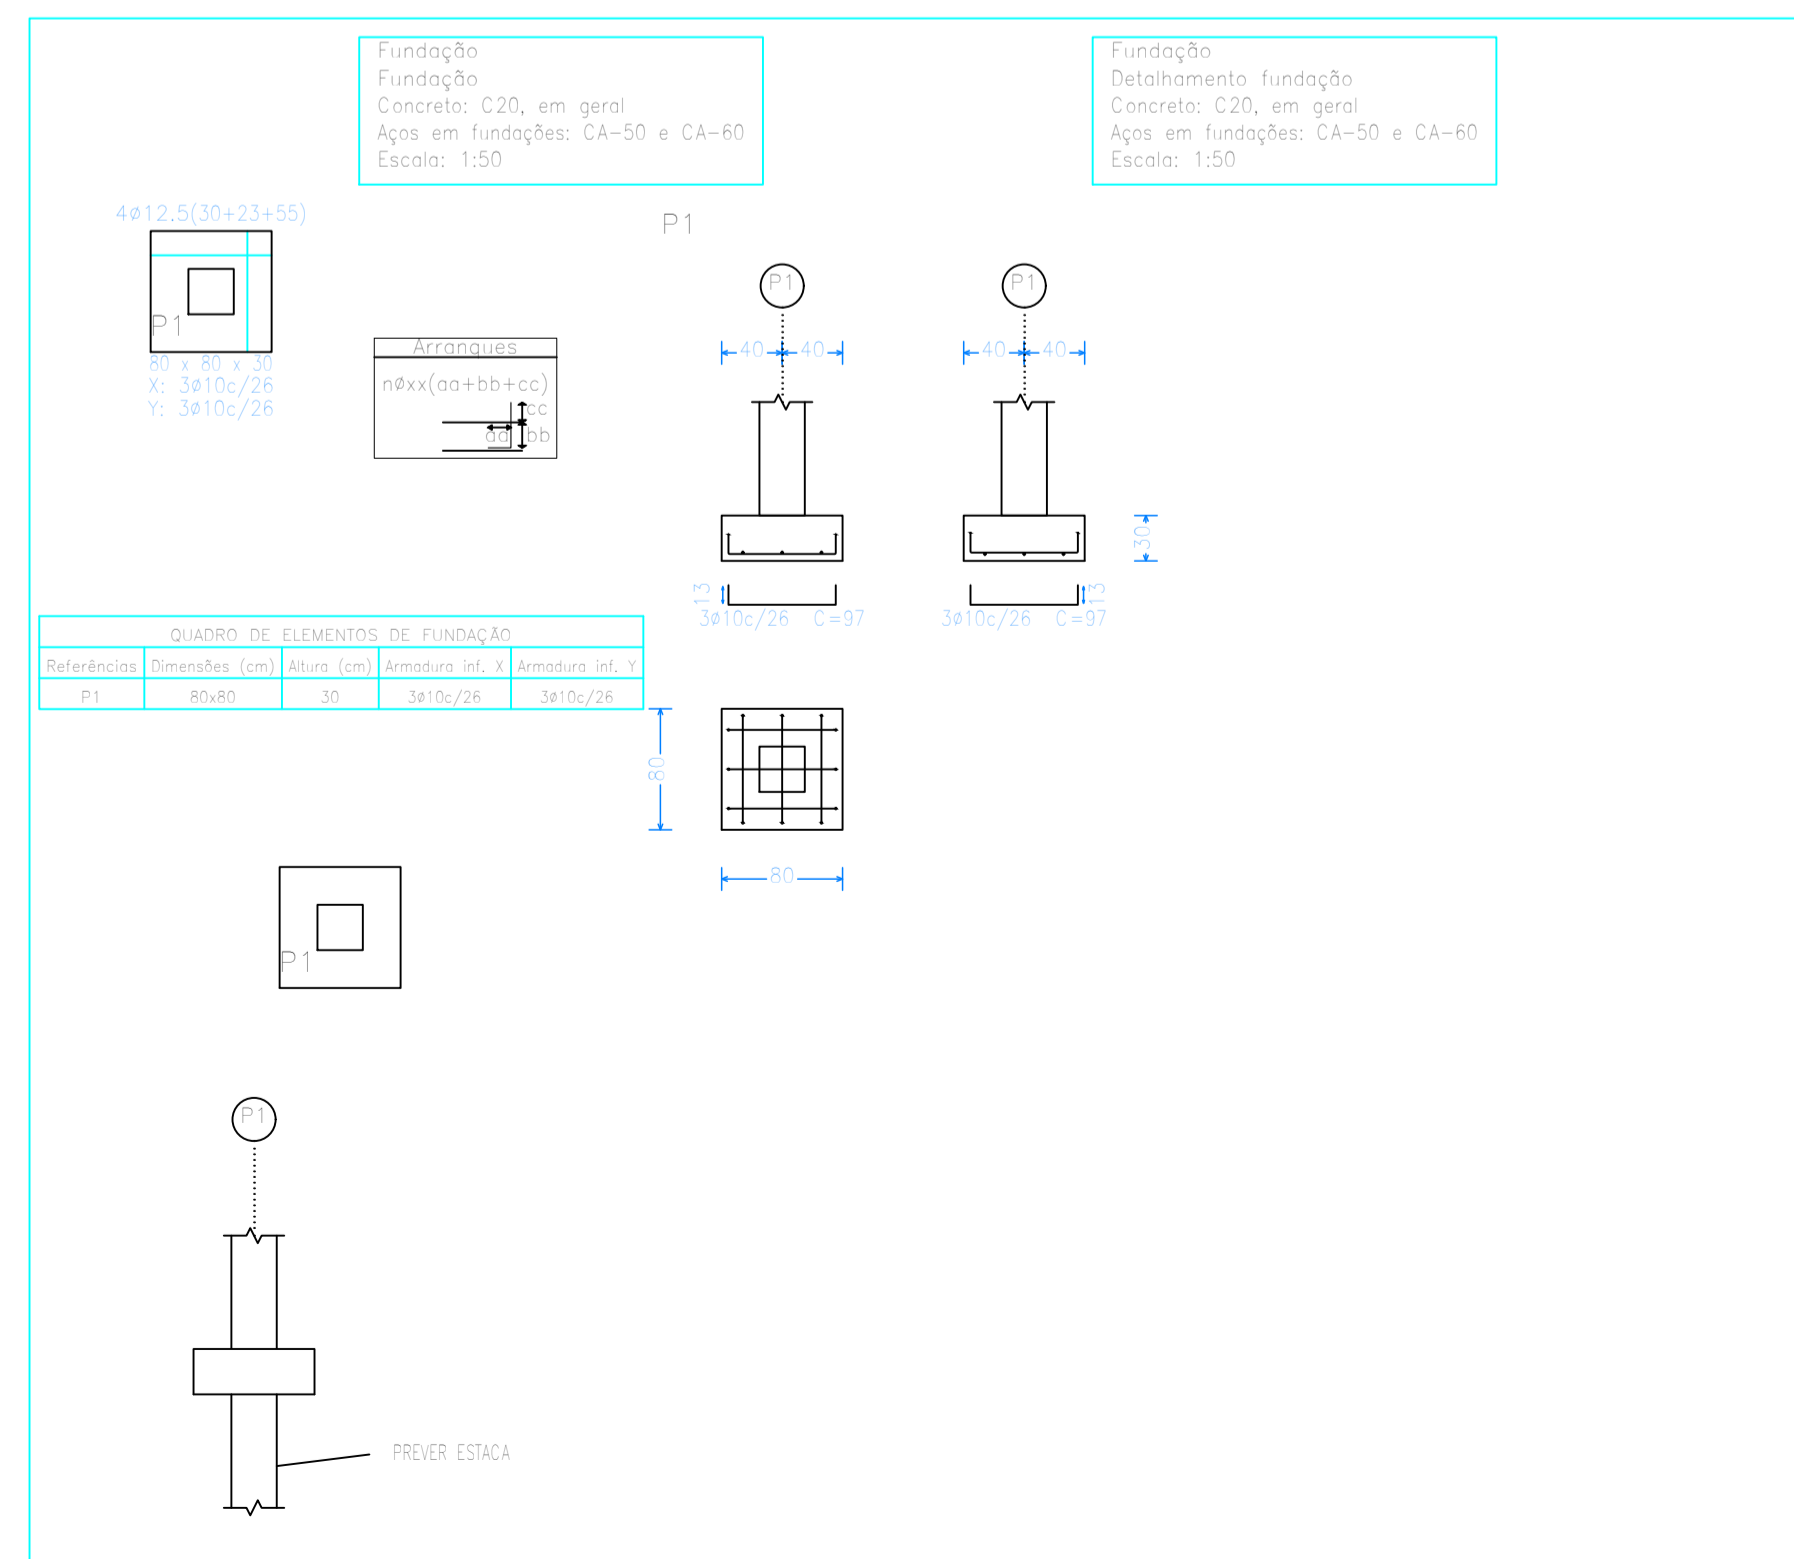

**PROJETO EXECUTIVO DE SEGURANÇA CONTRA INCÊNDIO E PÂNICO - PSCIP**

Proprietário: CENTRAIS DE ABASTECIMENTO DE CAMPINAS S/A - CEASA CAMPINAS  
Resp Pelo uso: C2 - COMÉRCIO COM MÉDIA E ALTA CARGA DE INCÊNDIO

Área do Lote: 500.324,80 m<sup>2</sup>  
Área Total: 126001,77 m<sup>2</sup>

RODOVIA D. PEDRO I, SP - 065, KM 140,5 - PISTA NORTE  
CAMPINAS/ SP

Assinaturas:  
PROPRIETÁRIO: CENTRAIS DE ABASTECIMENTO DE CAMPINAS S/A - CEASA CAMPINAS  
CNPJ: 44.608.776/0005-98  
RESPONSÁVEL TÉCNICO: ANDRÉ LOUIS RAMOS  
CREA: 80330/D

Escalas: 1:100    Data: MAIO - 2018    Revisão: 01    Formato: A1    Folha: 22