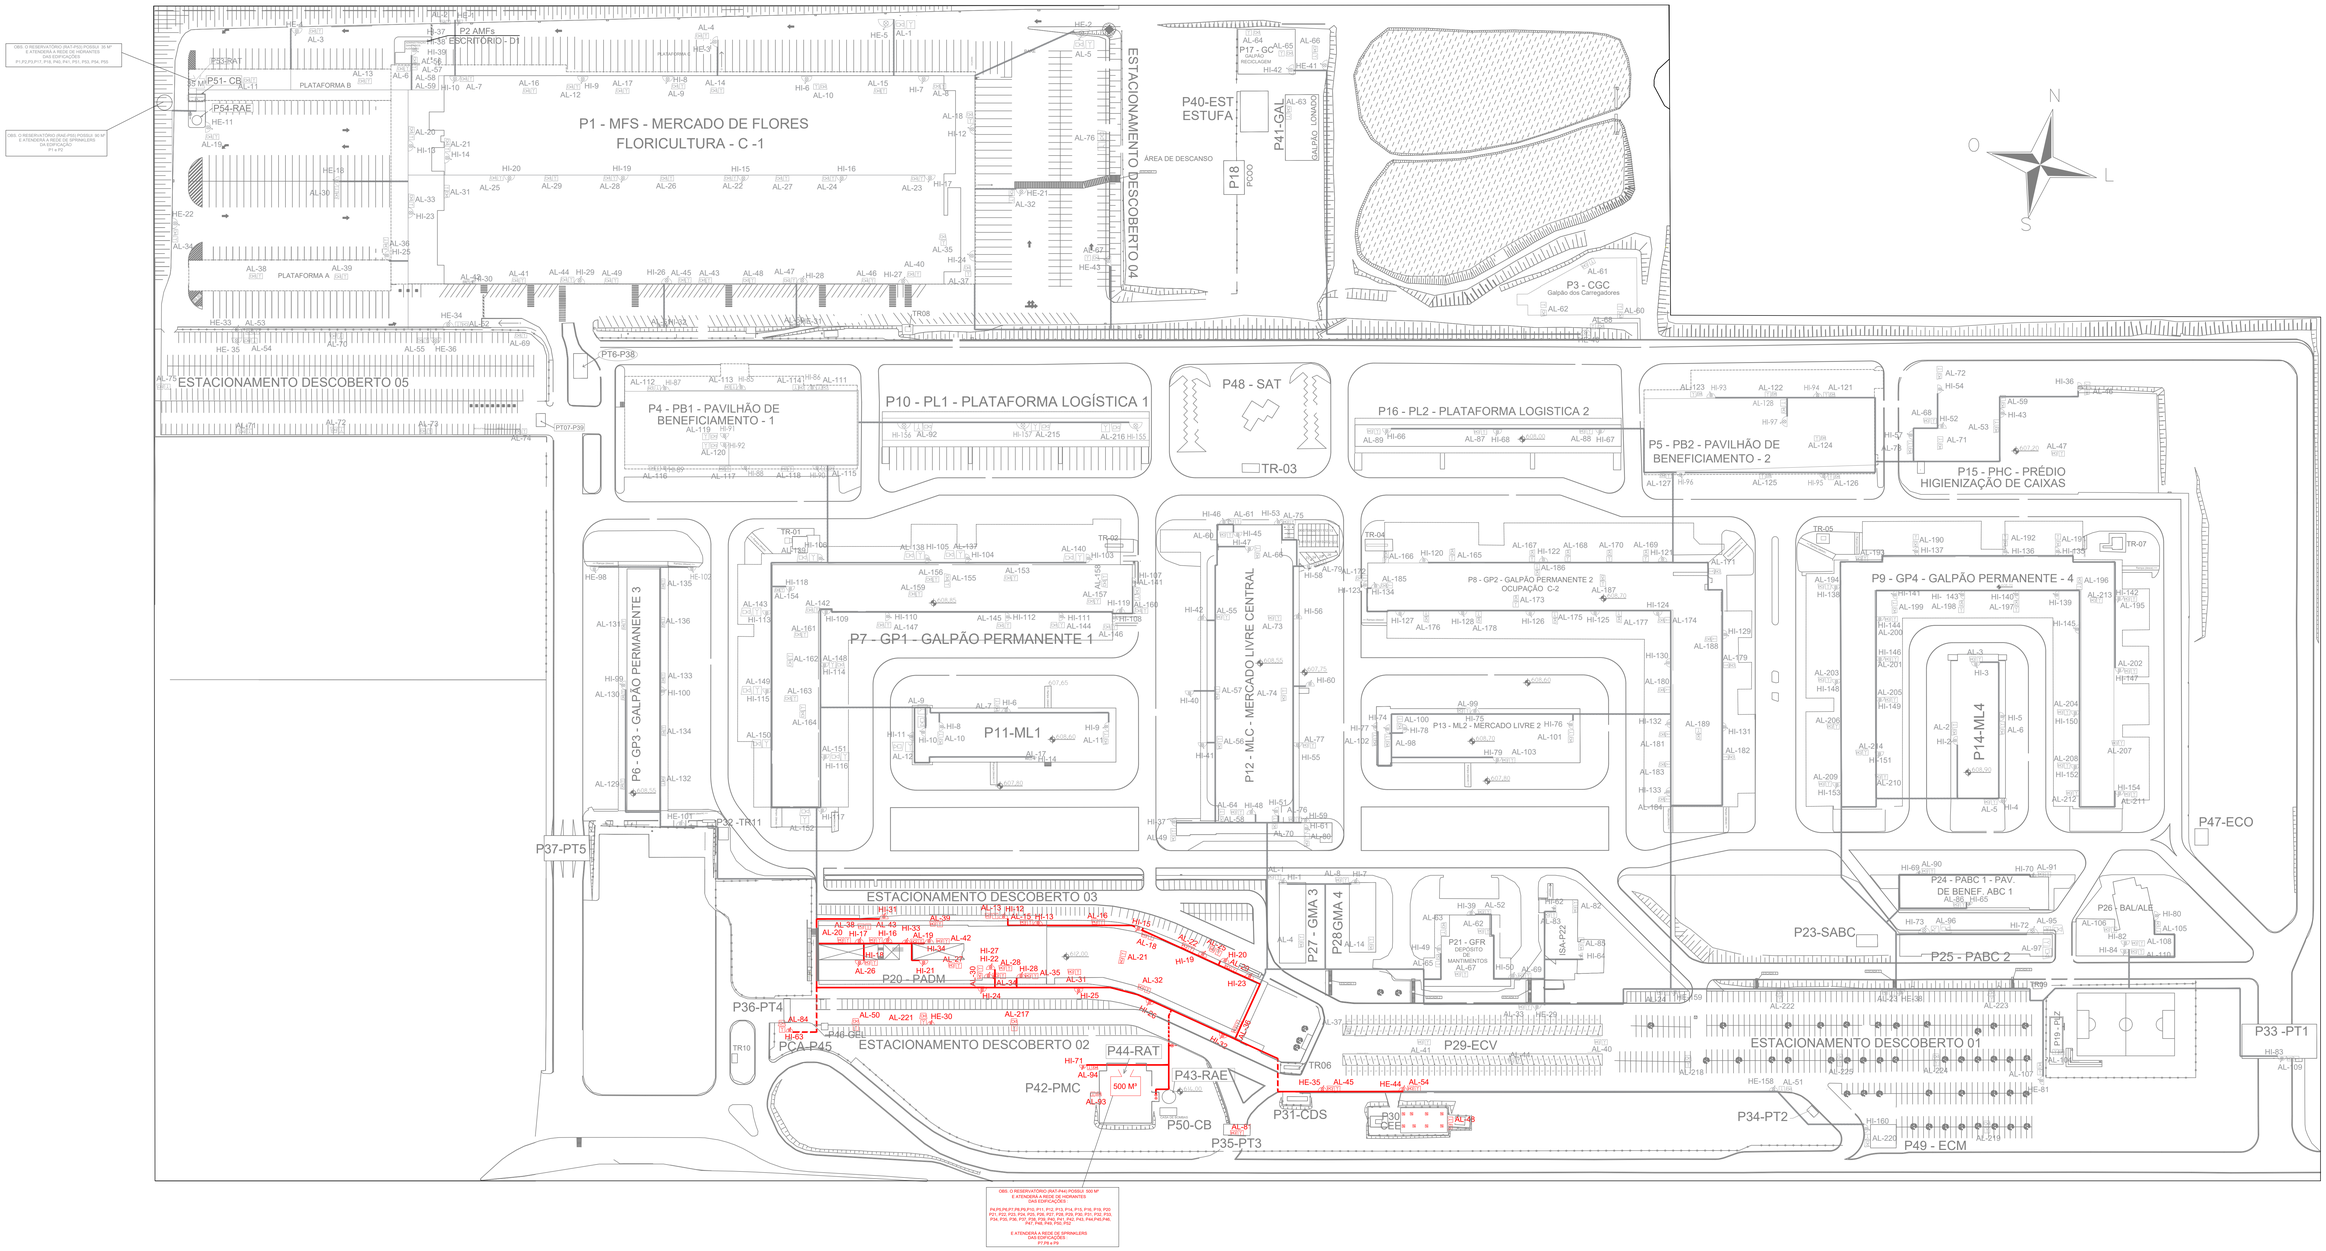

IMPLANTAÇÃO ALARMES/ HIDRANTES

Escala 1:1

NOTAS.

- OS HIDRANTES EXTERNOS (HE) TERÃO 4 LANCES DE MANGUEIRAS DE 15 METROS, TOTALIZANDO ASSIM 60 METROS.
- OS HIDRANTES INTERNOS (HI) TERÃO 2 LANCES DE MANGUEIRAS DE 15 METROS, TOTALIZANDO ASSIM 30 METROS.

- TUBO DE 4" AÉREO
- TUBO DE 2. 1/2" AÉREO
- TUBO DE 4" SUBTERRÂNEO
- TUBO DE 2. 1/2" SUBTERRÂNEO

LEGENDA DOS EQUIPAMENTOS

EXTINTORES PORTÁTEIS
- Carga de Dióxido de carbono (CO2) 5-B:C
- Carga de Pó 4-A 40-B:C
- Carga de Pó 20 B:C
- Carga de Espuma 10 B:C

SOBRE RODAS
- Carga de Espuma 40 B:C
- Carga de Pó 80 B:C

SISTEMA DE HIDRANTES
- Tubulação que Sobe
- Tubulação que Desce
- Tubulação de Incêndio
- Hidrantes Simples
- Acionador da Bomba de Incêndio
- Bomba de Incêndio
- Reserva de Incêndio
- Registro de Recalque

SISTEMA DE DETECÇÃO E ALARME
- Central de Alarme
- Bateria do Sistema de Alarme
- Acionador do Sistema de Alarme
- Sirene de Alarme
- Painel Repedidor do Sistema

SINALIZAÇÃO DE EMERGÊNCIA DIRECIONAMENTO
- Grupo Moto - Gerador
- Direção do Fluxo da Rota Fuga
- Saída Final da Rota de Fuga
- Sinalização Retangular
- Sinalização Triangular
- Sinalização Quadrada
- Sinalização Circular

ILUMINAÇÃO DE EMERGÊNCIA

SISTEMA ELÉTRICO
- Chave Elétrica Principal
- Chave Elétrica Secundária

PRODUTOS PERIGOSOS
- Combustível

TANQUES
- Tanque Horizontal Acima do Solo (Superfície)

CENTRAL DE GÁS
- Central predial de GLP
- Vaso Sobre Pressão (Compressores)

PROJETO TÉCNICO DE SEGURANÇA CONTRA INCÊNDIO E PÂNICO - PSCIP

Proprietário / Resp Pelo uso: CENTRAIS DE ABASTECIMENTO DE CAMPINAS S/A - CEASA CAMPINAS
CNPJ: 44.608.776/0005-98

Ocupação: MISTA C-1/ C-2/D-1/ D-3/ J-2/ J-3/ F-6/ G-2

Áreas:
Área do Lote: 500.324,60 m²
Área Total: 127.175,06 m²

Endereço: RODOVIA D. PEDRO I, SP - 065, KM 140,5 - PISTA NORTE - CAMPINAS/ SP

RESPONSAVEL TÉCNICO
ANDRÉ LOUIS RAMOS - CREA:5069811363-SP
ART N.° 28027230190821120

Títulos: HIDRANTES/ ALARMES EM PLANTA GERAL

Escalas:	Data:	Revisão:	Folha:
1:1	AGOSTO - 2019	04	03/90