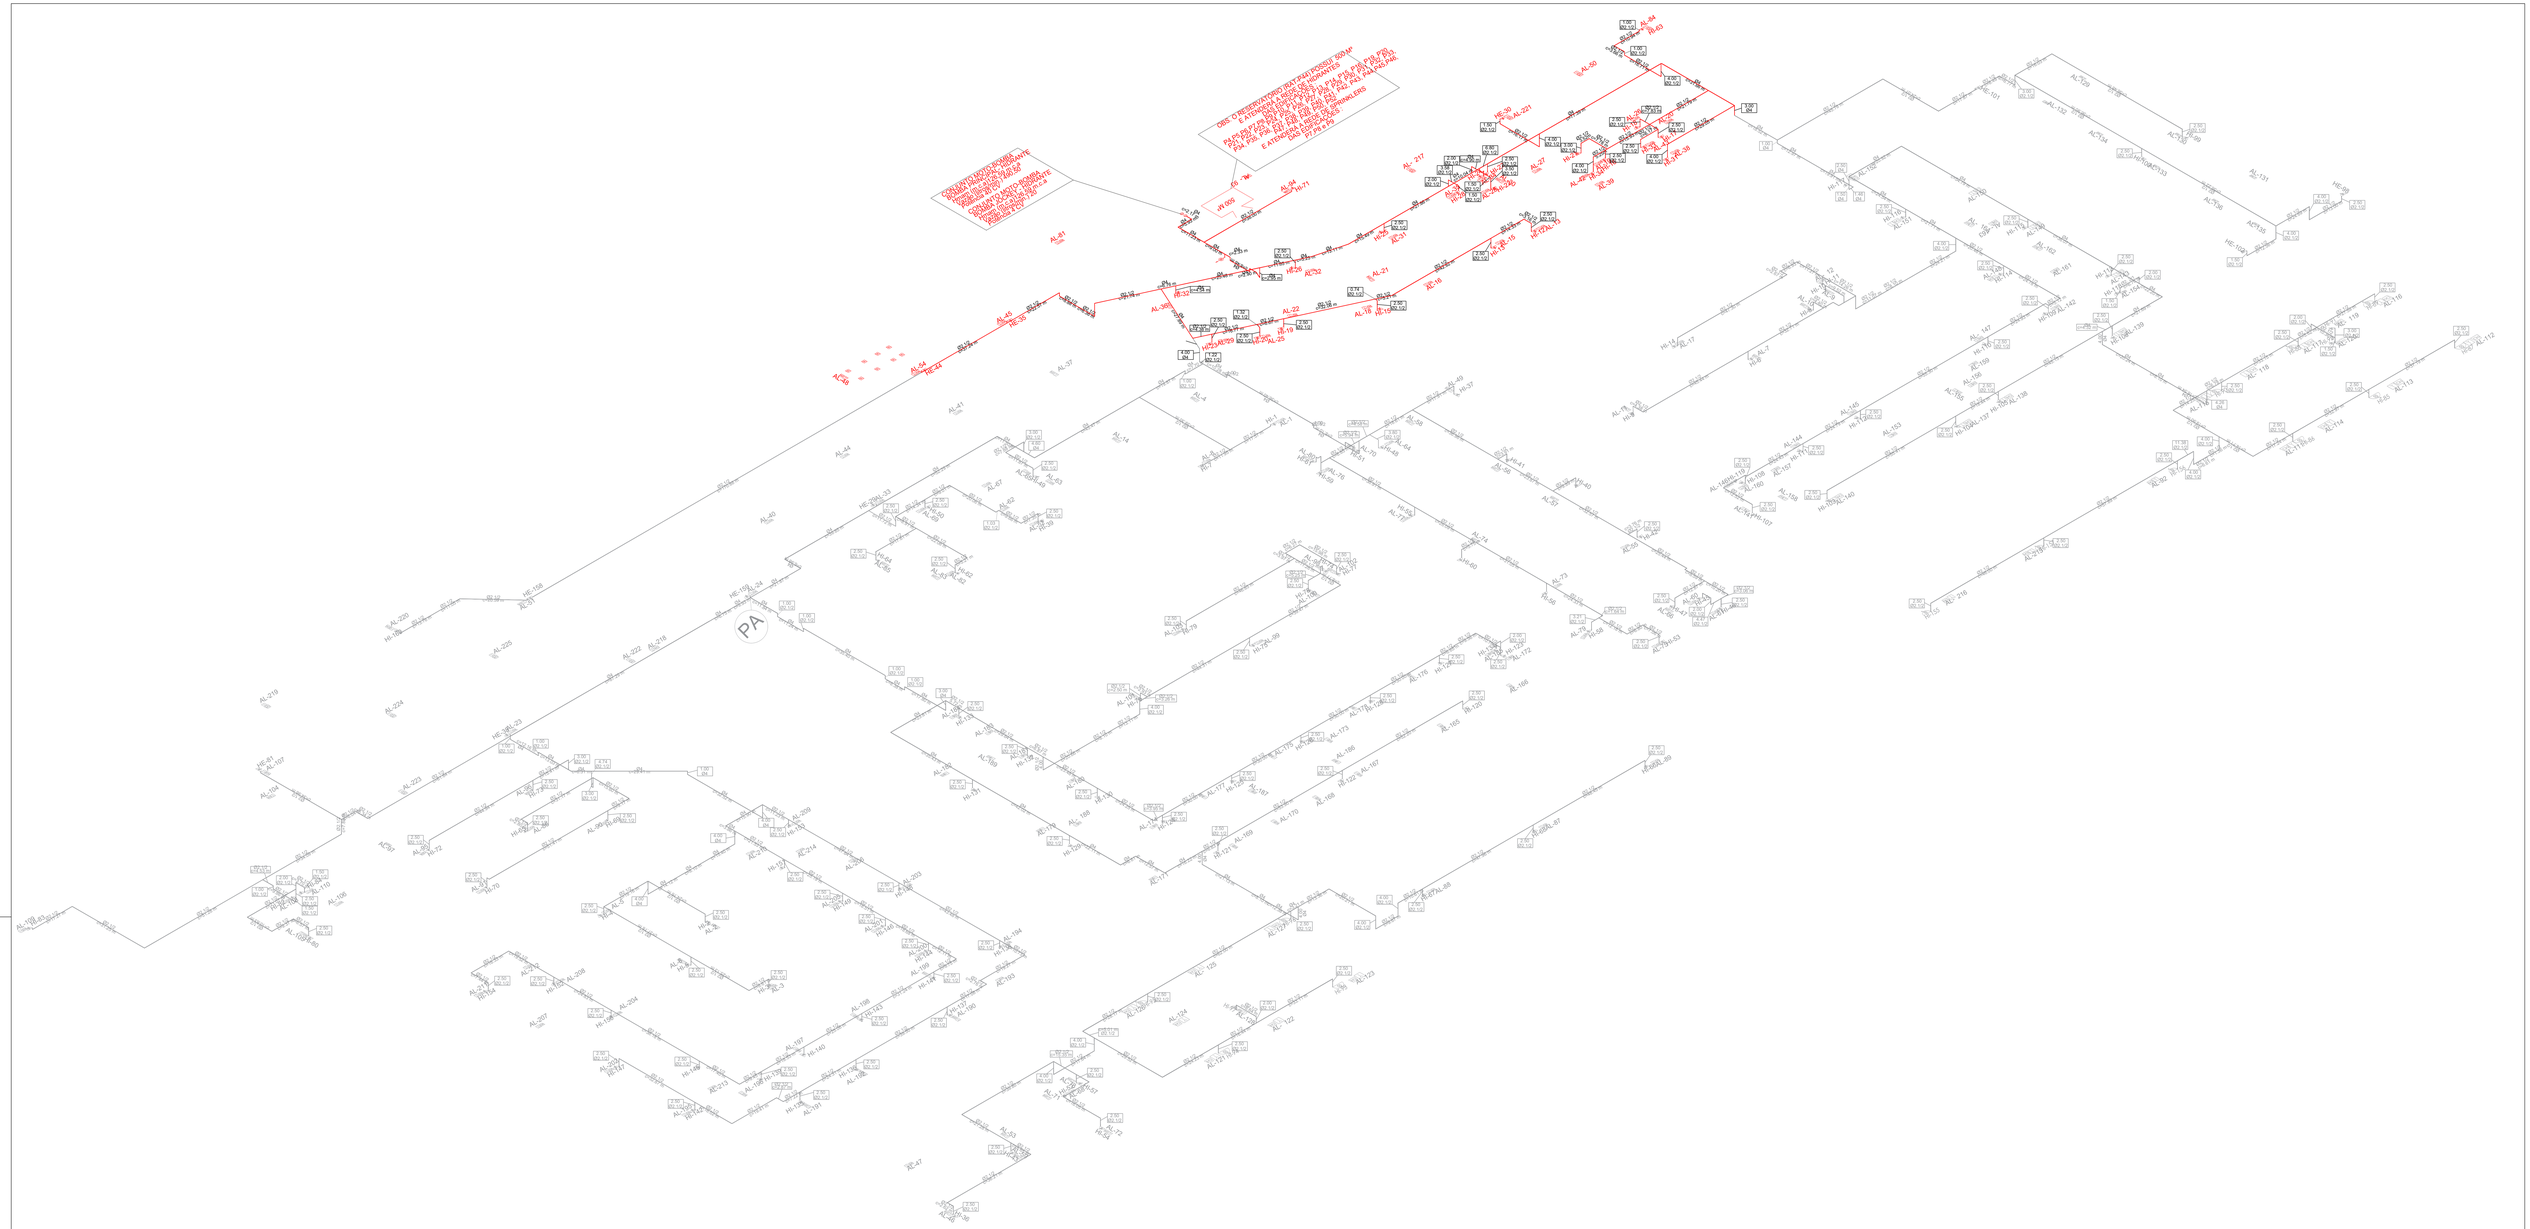

ISOMÉTRICO RAT P44

NOTAS.

- OS HIDRANTES EXTERNOS (HE) TERÃO 4 LANCES DE MANGUEIRAS DE 15 METROS, TOTALIZANDO ASSIM 60 METROS.
- OS HIDRANTES INTERNOS (HI) TERÃO 2 LANCES DE MANGUEIRAS DE 15 METROS, TOTALIZANDO ASSIM 30 METROS.

LEGENDA DOS EQUIPAMENTOS

EXTINTORES PORTÁTEIS	Carga de Dióxido de carbono (CO2) 5-B:C	SISTEMA DE HIDRANTES	Tubulação que Sobe	SISTEMA DE DETECÇÃO E ALARME	Central de Alarme	ILUMINAÇÃO DE EMERGÊNCIA	Grupo Moto - Gerador	SISTEMA ELÉTRICO	Chave Elétrica Principal
	Carga de Pó 4-A 40-B:C		Tubulação que Desce		Bateria do Sistema de Alarme		Direção do Fluxo da Rota Fuga		Chave Elétrica Secundária
	Carga de Pó 20 B:C		Tubulação de Incêndio		Acionador do Sistema de Alarme		Saída Final da Rota de Fuga	PRODUTOS PERIGOSOS	Combustível
	Carga de Espuma 10 B:C		Hidrantes Simples		Sirene de Alarme	SINALIZAÇÃO DE EMERGÊNCIA DIRECIONAMENTO	Sinalização Retangular	TANQUES	Tanque Horizontal Acima do Solo (Superfície)
	Carga de Espuma 40 B:C		Acionador da Bomba de Incêndio		Painel Repedidor do Sistema		Sinalização Triangular Sinalização Quadrada		
SOBRE RODAS	Carga de Pó 80 B:C		Bomba de Incêndio				Sinalização Circular	CENTRAL GLP	Central predial de GLP
			Reserva de Incêndio						Vaso Sobre Pressão (Compressores)
			Registro de Recalque						

PROJETO TÉCNICO DE SEGURANÇA CONTRA INCÊNDIO E PÂNICO - PSCIP

Proprietário: *CENTRAIS DE ABASTECIMENTO DE CAMPINAS S/A - CEASA CAMPINAS*
Resp. Pelo uso: *CNPJ: 44.608.776/0005-98*

Ocupação: MISTA C-1/ C-2/D-1/ D-3/ J-2/ J-3/ F-6/ G-2

Áreas:
Área do Lote: 500.324,80 m²
Área Total: 127.175,06 m²

Endereço: RODOVIA D. PEDRO I, SP - 065, KM 140,5 - PISTA NORTE - CAMPINAS/ SP

RESPONSÁVEL TÉCNICO:
ANDRÉ LOUIS RAMOS - CREA:506881136S-SP
ART N.º: 28027220190921120

Títulos: ISOMETRICOS

Escalas:	Data:	Revisão:	Folha:
1:1	AGOSTO - 2019	04	04a/90