



20 FACHADA - A  
P20 - PADM - PREDIO DA ADMINISTRAÇÃO  
Escala desenho 1:1 Escala p/ Impressão 1:200

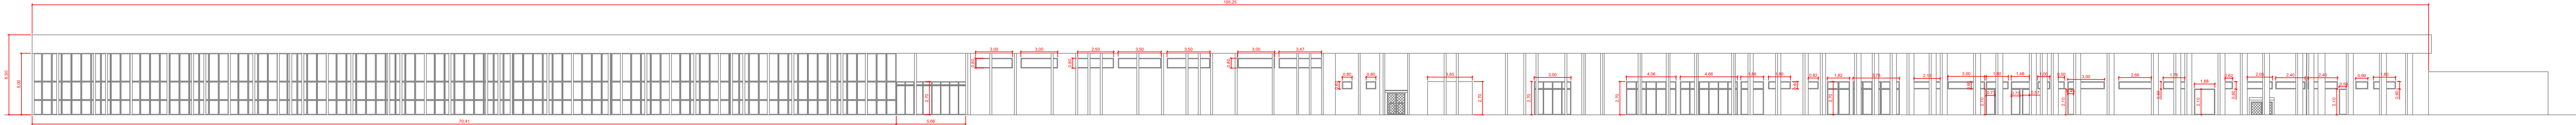

FACHADA - C  
20 P20 - PADM - PREDIO DA ADMINISTRAÇÃO  
Escala desenho 1:1 Escala p/ Impressão 1:200

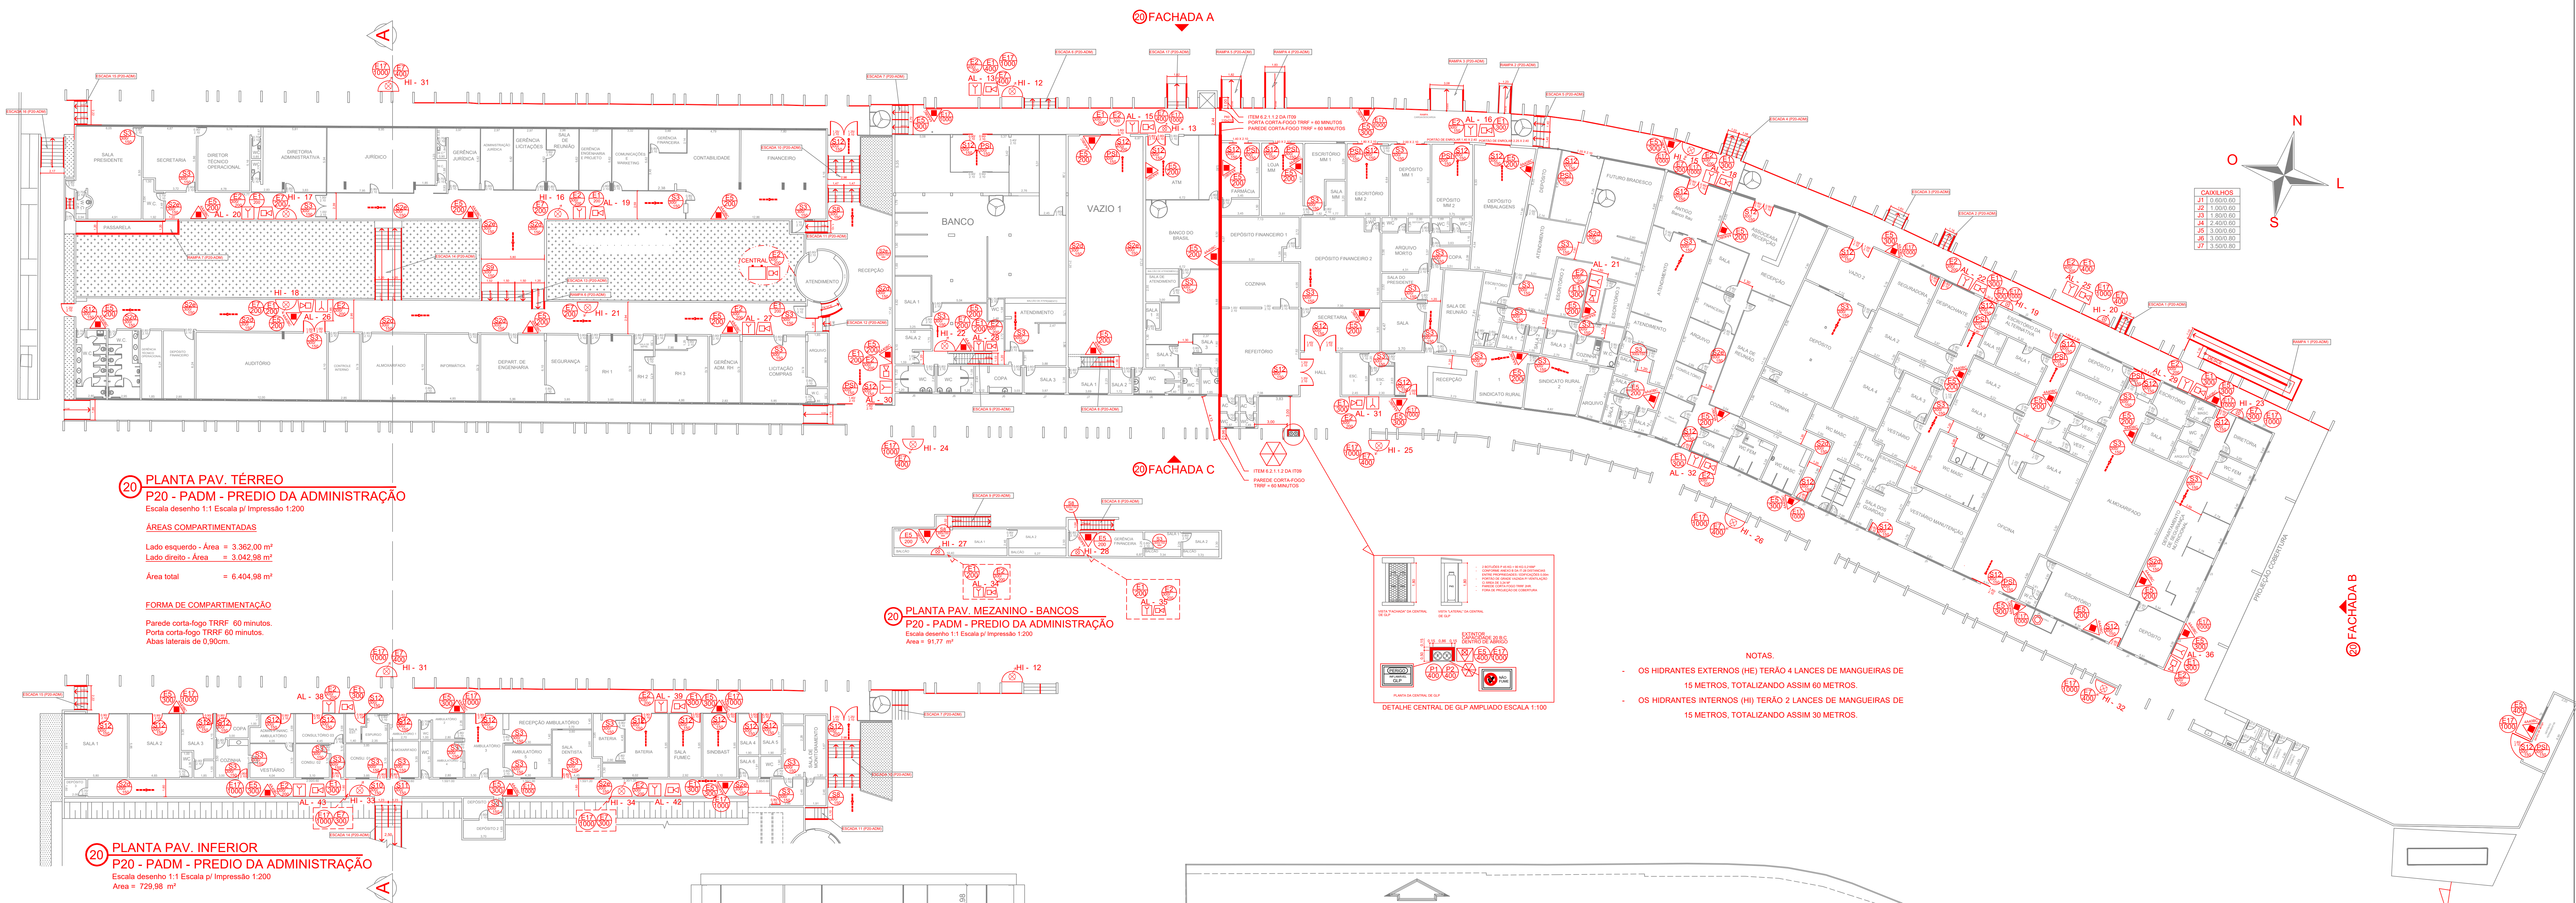


20 PLANTA PAV. TÉRREO  
P20 - PADM - PREDIO DA ADMINISTRAÇÃO  
Escala desenho 1:1 Escala p/ Impressão 1:200


ÁREAS COMPARTIMENTADAS  
Lado esquerdo - Área = 3.362,00 m²  
Lado direito - Área = 3.042,98 m²  
Área total = 6.404,98 m²

FORMA DE COMPARTIMENTAÇÃO  
Parede corta-fogo TRRF 60 minutos.  
Porta corta-fogo TRRF 60 minutos.  
Abas laterais de 0,90cm.

20 PLANTA PAV. MEZANINO - BANCOS  
P20 - PADM - PREDIO DA ADMINISTRAÇÃO  
Escala desenho 1:1 Escala p/ Impressão 1:200  
Área = 91,77 m²

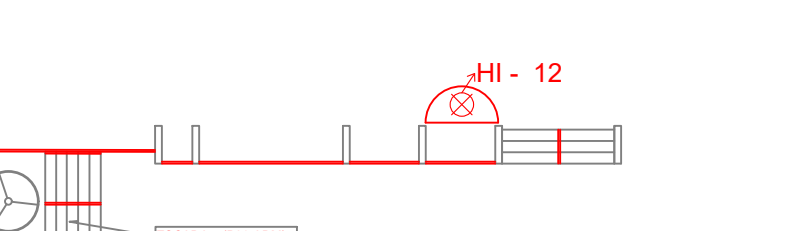

20 PLANTA PAV. INFERIOR  
P20 - PADM - PREDIO DA ADMINISTRAÇÃO  
Escala desenho 1:1 Escala p/ Impressão 1:200  
Área = 729,98 m²

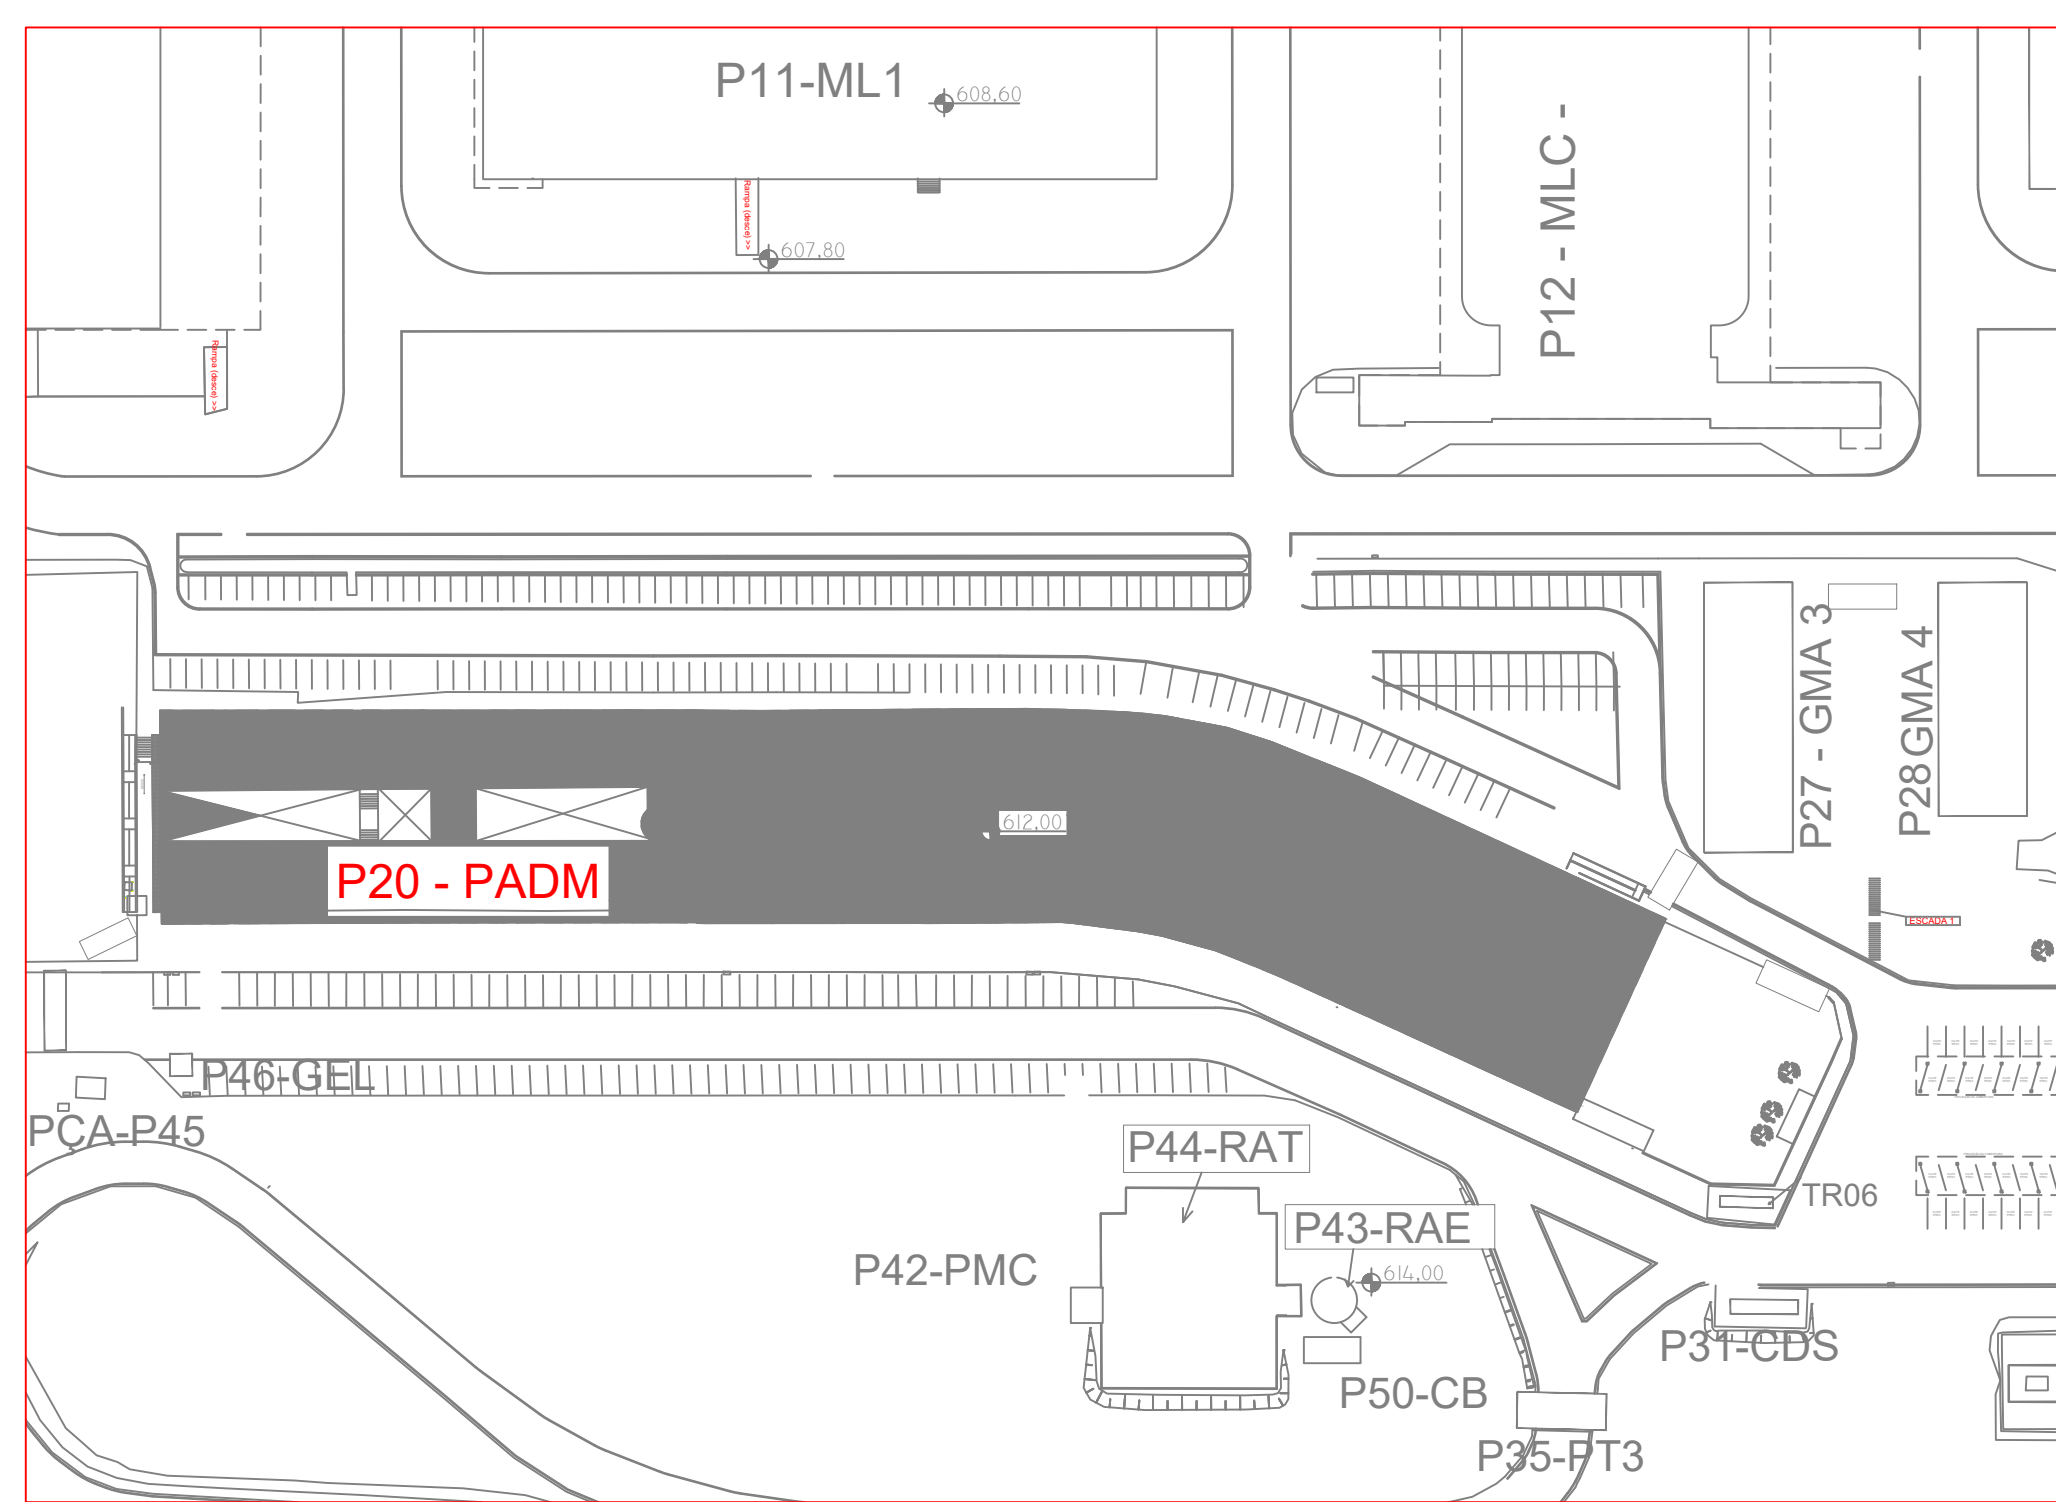


PLANTA CHAVE

20 CORTE A - A  
P20 - PADM - PREDIO DA ADMINISTRAÇÃO  
Escala desenho 1:1 Escala p/ Impressão 1:200



20 FACHADA - B  
P20 - PADM - PREDIO DA ADMINISTRAÇÃO  
Escala desenho 1:1 Escala p/ Impressão 1:200

20 COBERTURA  
P20 - PADM - PREDIO DA ADMINISTRAÇÃO  
Escala p/ Impressão 1:500

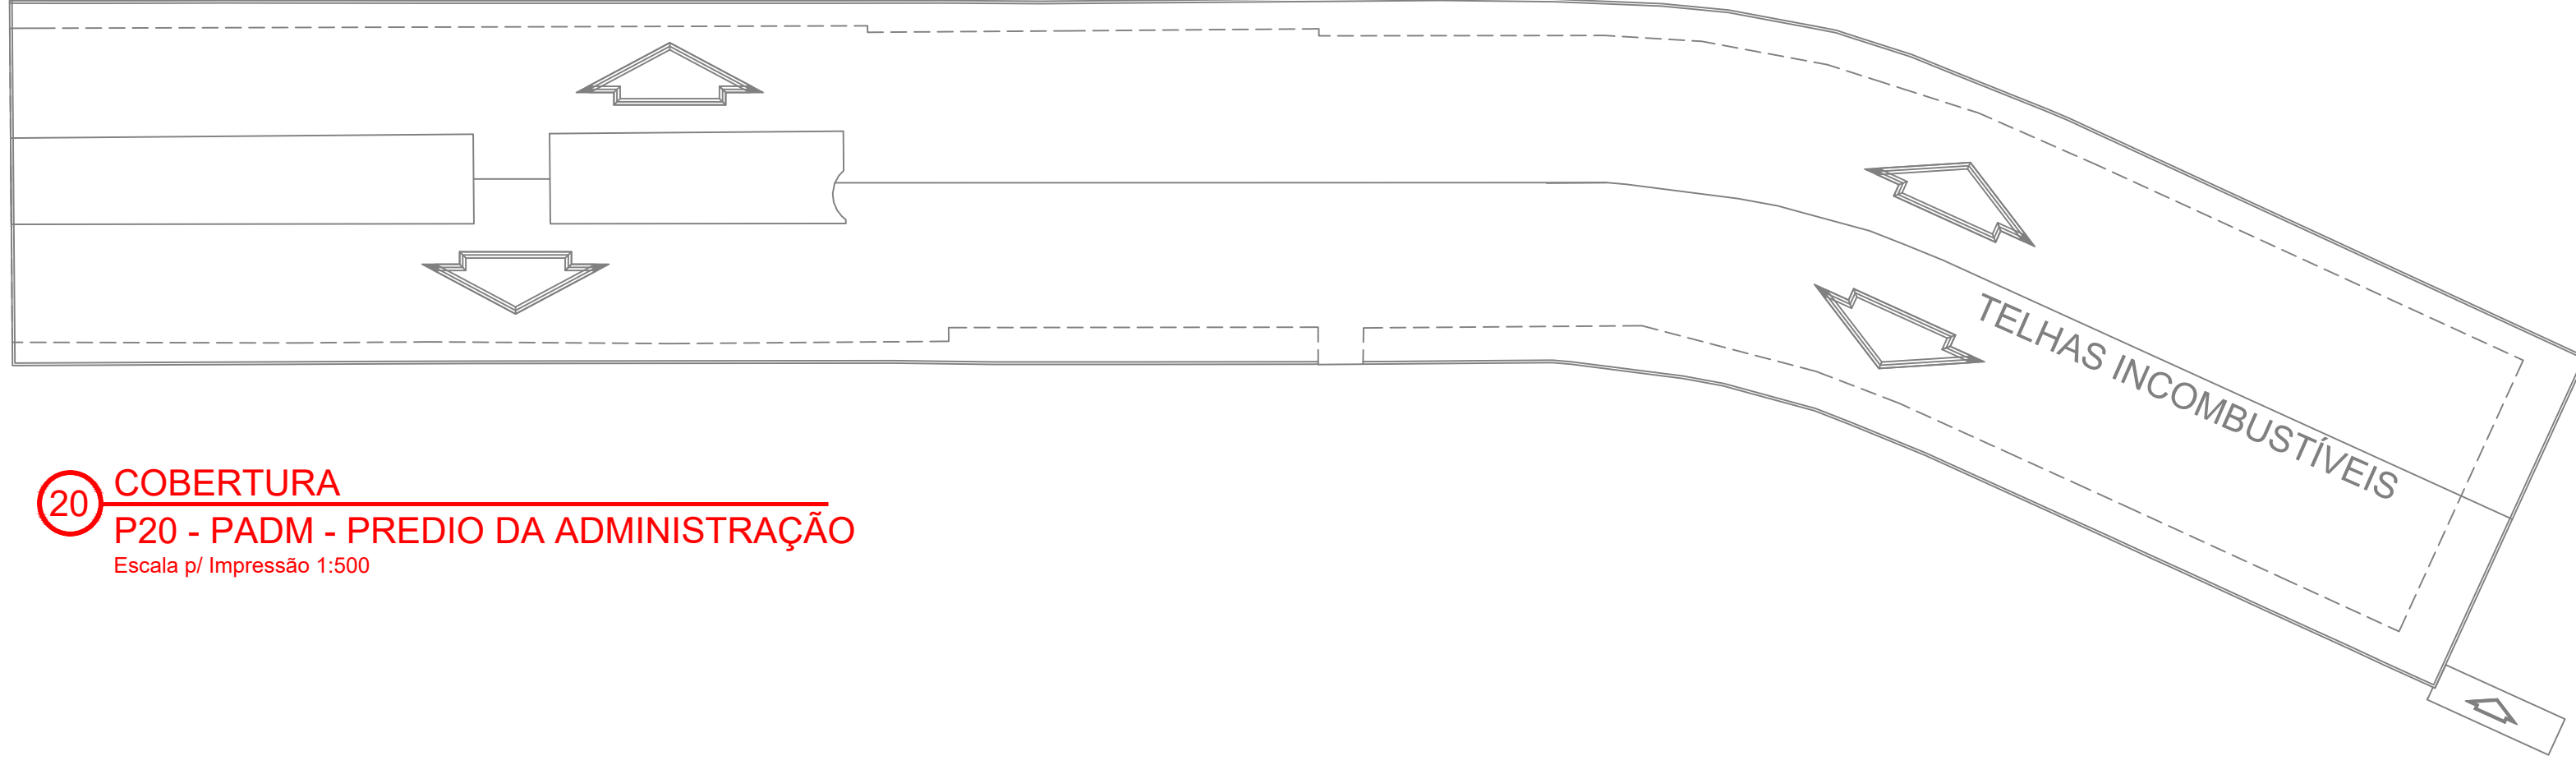

LEGENDA DOS EQUIPAMENTOS

Carga de Dióxido de carbono (CO2) 5-B-C	Tubulação que Sobre	Central de Alarme	Luz de Emergência Tipo Acilamento de Bloco Autônomo	Chave Elétrica Principal
Carga de P6 4-A 40-B-C	Tubulação que Desce	Bateria do Sistema de Alarme	Luz de Emergência Tipo Falso de Miíha Alcatraz 22 metros	Chave Elétrica Secundária
Carga de P6 20 B-C	Tubulação de Incêndio	Acionador do Sistema de Alarme	Direção do Fluxo da Rota Fuga	Combustível
Carga de Espuma 10 B-C	Hidrantes Simples	Sirene de Alarme	Salda Final da Rota de Fuga	Tanque Horizontal Acima do Solo (Superfície)
Carga de Espuma 40 B-C	Acionador da Bomba de Incêndio	Painel Repeidor do Sistema	Sinalização Retangular	Central predial de GLP
Carga de P6 80 B-C	Bomba de Incêndio		Sinalização Triangular	
	Reserva de Incêndio		Sinalização Quadrada	
	Registro de Recalque		Sinalização Circular	

NOTAS  
- OS HIDRANTES EXTERNOS (HE) TERÃO 4 LANCES DE MANGUEIRAS DE 15 METROS, TOTALIZANDO ASSIM 60 METROS.  
- OS HIDRANTES INTERNOS (HI) TERÃO 2 LANCES DE MANGUEIRAS DE 15 METROS, TOTALIZANDO ASSIM 30 METROS.

